


ΚΑΤΟΨΗ 2ου ΟΡΟΦΟΥ

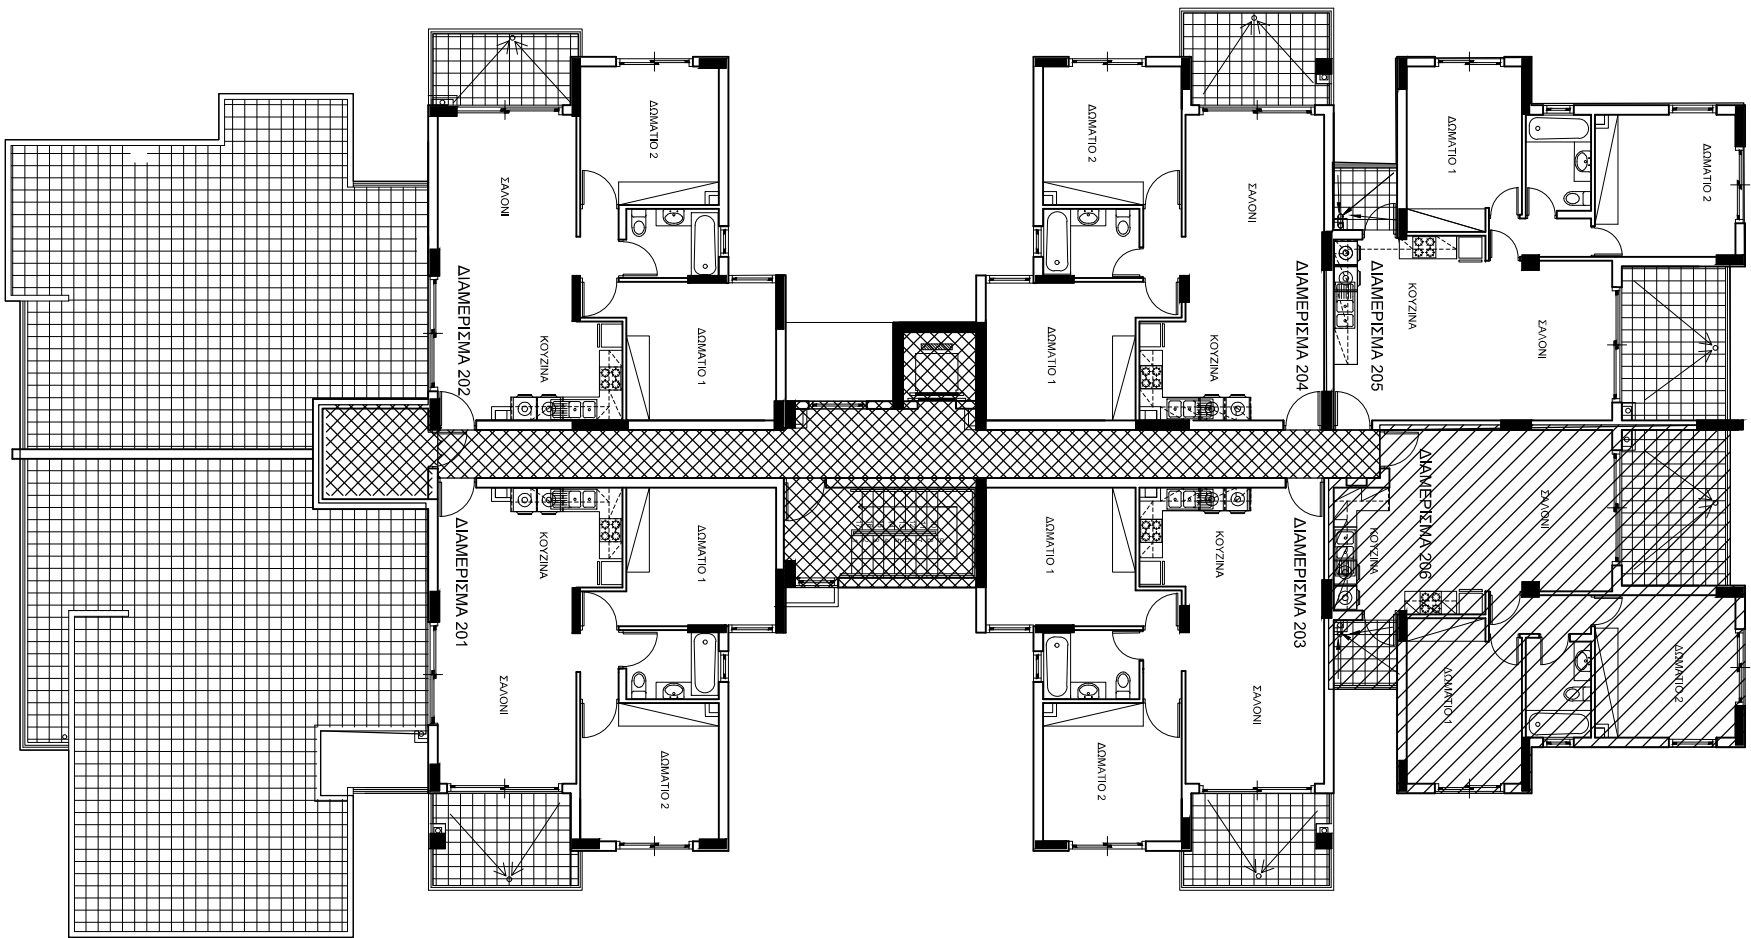

ΥΠΟΜΗΜΑ	
	ΑΠΟΚΛΕΙΣΤΙΚΗ ΧΡΗΣΗ ΚΑΙ ΚΑΤΟΧΗ
	ΚΟΙΝΟΧΡΗΣΤΟΙ ΧΩΡΟΙ ΠΟΛΥΚΑΤΟΙΚΙΑΣ
	ΑΠΟΚΛΕΙΣΤΙΚΗ ΧΡΗΣΗ ΑΥΛΗΣ ΚΑΙ ΧΩΡΟΣ ΣΤΑΘΜΕΥΣΗΣ ΥΠΟΚΕΙΜΕΝΟ ΣΕ ΔΙΚΑΙΩΜΑ ΠΡΟΣΠΕΛΑΣΗΣ, ΤΟΠΟΘΕΤΗΣΗΣ ΚΑΙ ΣΥΝΤΗΡΗΣΗΣ ΥΠΗΡΕΣΙΩΝ.



ΚΥΠΡΙΑΚΟΣ ΟΡΓΑΝΙΣΜΟΣ
ΑΝΑΠΤΥΞΕΩΣ ΓΗΣ

ΛΕΩΦ. ΑΘΑΛΑΣΣΑΣ 14, 2011 ΣΤΡΟΒΟΛΟΣ - Τ.Θ. 23928, 1687 ΛΕΥΚΩΣΙΑ

ΕΡΓΟ:
ΣΥΓΚΡΟΤΗΜΑ ΚΑΤΟΙΚΙΩΝ
<ΔΑΝΗ >
ΚΟΚΚΙΝΟΤΡΙΜΙΘΙΑ

ΣΧΕΔΙΟ:
ΔΙΑΜ-206
ΟΙΚΟΠΕΔΟ ΑΡ.4Α
ΕΚΤΟΣ ΚΛΙΜΑΚΑ