


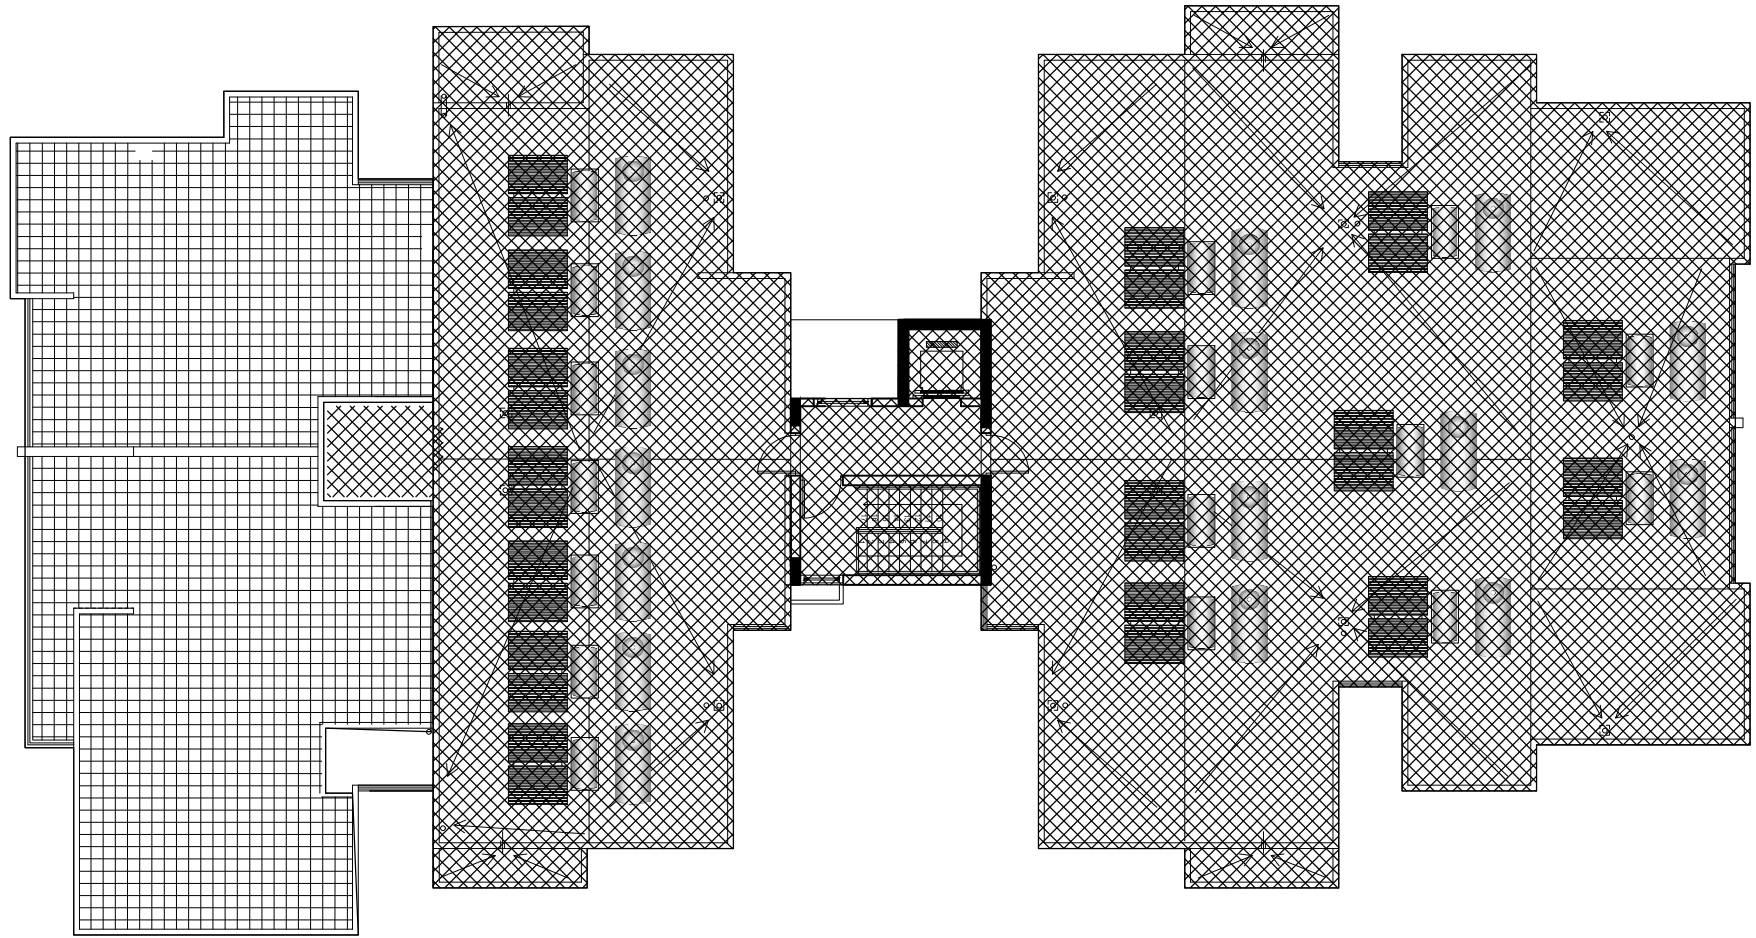


ΚΑΤΟΨΗ ΟΡΟΦΗΣ



ΥΠΟΜΝΗΜΑ		
	ΑΠΟΚΛΕΙΣΤΙΚΗ ΧΡΗΣΗ ΚΑΙ ΚΑΤΟΧΗ	
	ΚΟΙΝΟΧΡΗΣΤΟΙ ΧΩΡΟΙ ΠΟΛΥΚΑΤΟΙΚΙΑΣ	
	ΑΠΟΚΛΕΙΣΤΙΚΗ ΧΡΗΣΗ ΑΥΛΗΣ ΚΑΙ ΧΩΡΟΣ ΣΤΑΘΜΕΥΣΗΣ ΥΠΟΚΕΙΜΕΝΟ ΣΕ ΔΙΚΑΙΩΜΑ ΠΡΟΣΠΕΛΑΣΗΣ, ΤΟΠΟΘΕΤΗΣΗΣ ΚΑΙ ΣΥΝΤΗΡΗΣΗΣ ΥΠΗΡΕΣΙΩΝ.	



ΚΥΠΡΙΑΚΟΣ ΟΡΓΑΝΙΣΜΟΣ
ΑΝΑΠΤΥΞΕΩΣ ΓΗΣ

ΛΕΩΦ. ΑΘΑΛΑΣΣΑΣ 14, 2011 ΣΤΡΟΒΟΛΟΣ - Τ.Θ. 23928, 1687 ΛΕΥΚΩΣΙΑ

ΕΡΓΟ:
ΣΥΓΚΡΟΤΗΜΑ ΚΑΤΟΙΚΙΩΝ
<ΔΑΝΑΗ >
ΚΟΚΚΙΝΟΤΡΙΜΙΘΙΑ

ΕΛ. ΝΙΚΟΣ ΚΑΖΑΜΙΑΣ

ΣΧΕΔΙΟ:
ΚΑΤΟΨΗ ΟΡΟΦΗΣ-ΔΙΑΜ-104
ΟΙΚΟΠΕΔΟ ΑΡ.4Α

ΚΛΙΜΑΚΑ: Ν.Τ.Σ | ΗΜ.ΙΟΥΛΙΟΣ 13

ΕΛ. Κ. ΠΟΥΛΚΑΡΠΟΥ

ΣΧ.:ΧΑΤΖΗΠΑΝΑΓΗ