






ΥΠΟΜΝΗΜΑ


-  ΑΠΟΚΛΕΙΣΤΙΚΗ ΧΡΗΣΗ ΚΑΙ ΚΑΤΟΧΗ
-  ΚΟΙΝΟΧΡΗΣΤΟΙ ΧΩΡΟΙ ΠΟΛΥΚΑΤΟΙΚΙΑΣ
-  ΚΟΙΝΟΧΡΗΣΤΟΙ ΧΩΡΟΙ ΣΥΓΚΡΟΤΗΜΑΤΟΣ
-  ΑΠΟΚΛΕΙΣΤΙΚΗ ΧΡΗΣΗ ΑΥΛΗΣ ΚΑΙ ΧΩΡΟΣ ΣΤΑΘΜΕΥΣΗΣ ΥΠΟΚΕΙΜΕΝΟ ΣΕ ΔΙΚΑΙΩΜΑ ΠΡΟΣΠΕΛΑΣΗΣ, ΤΟΠΟΘΕΤΗΣΗΣ ΚΑΙ ΣΥΝΤΗΡΗΣΗΣ ΥΠΗΡΕΣΙΩΝ.




ΚΟΑΓ
ΚΥΠΡΙΑΚΟΣ ΟΡΓΑΝΙΣΜΟΣ
ΑΝΑΠΤΥΞΕΩΣ ΓΗΣ

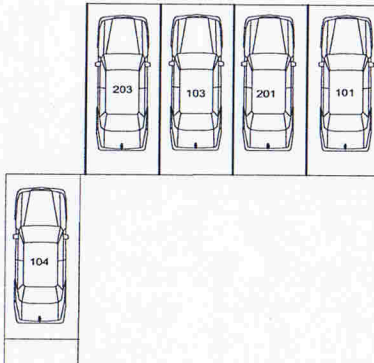ΛΕΩΦ. ΑΘΑΛΑΣΣΑΣ 14, 2011 ΣΤΡΟΒΟΛΟΣ
Τ.Θ. 23928, 1687 ΛΕΥΚΩΣΙΑ

ΕΡΓΟ:	
ΣΥΓΚΡΟΤΗΜΑ ΚΑΤΟΙΚΙΩΝ "ΝΗΡΕΑΣ II" ΣΤΟΝ ΑΣΩΜΑΤΟ ΛΕΜΕΣΟΥ	
ΣΧΕΔΙΟ: BLOCK C ΚΑΤΟΨΗ ΙΣΟΓΕΙΟΥ (105)	
ΚΛΙΜΑΚΑ: ΕΚΤΟΣ ΚΛΙΜΑΚΑΣ	ΣΧΕΔΙΑΣΗ: ΓΚΟΤΖΗ ΑΡΓΥΡΩ
ΕΛΕΓΧΟΣ: ΧΑΡΑΛΑΜΠΟΣ ΙΑΚΩΒΟΥ	
ΗΜΕΡ.: 28-06-2013	


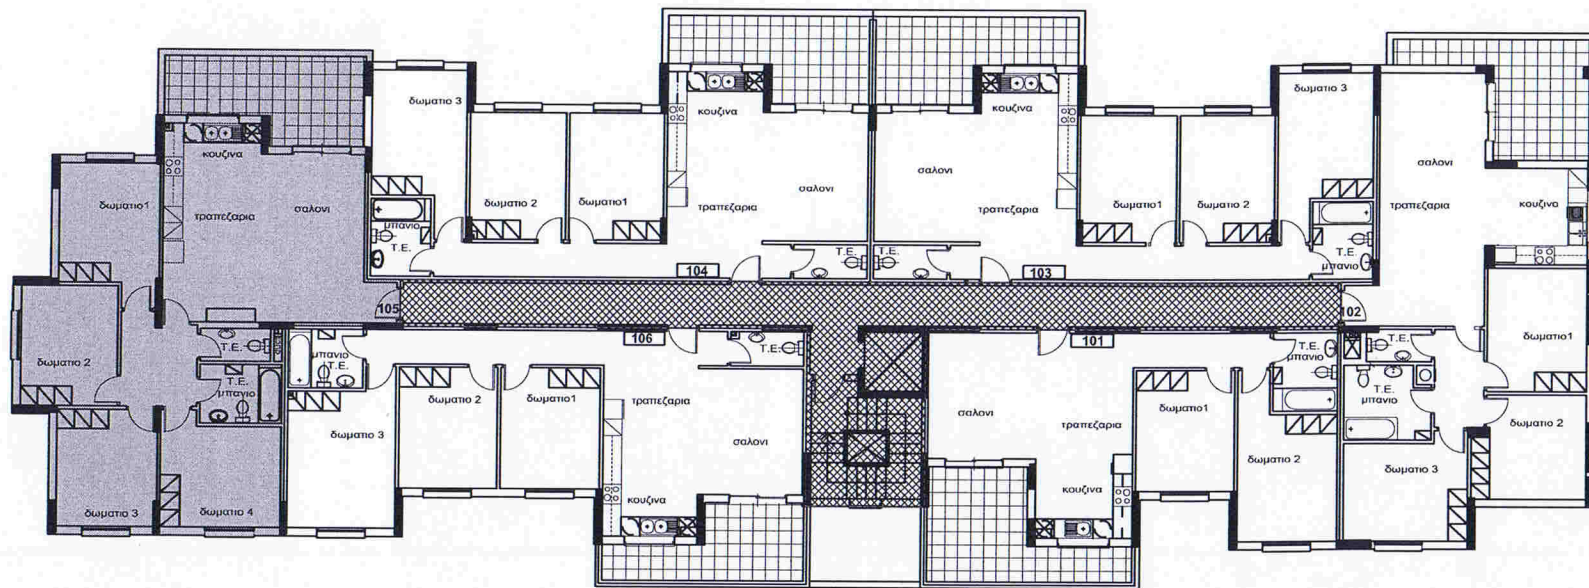


ΥΠΟΜΝΗΜΑ

	ΑΠΟΚΛΕΙΣΤΙΚΗ ΧΡΗΣΗ ΚΑΙ ΚΑΤΟΧΗ
	ΚΟΙΝΟΧΡΗΣΤΟΙ ΧΩΡΟΙ ΠΟΛΥΚΑΤΟΙΚΙΑΣ
	ΚΟΙΝΟΧΡΗΣΤΟΙ ΧΩΡΟΙ ΣΥΓΚΡΟΤΗΜΑΤΟΣ
	ΑΠΟΚΛΕΙΣΤΙΚΗ ΧΡΗΣΗ ΑΥΛΗΣ ΚΑΙ ΧΩΡΟΣ ΣΤΑΘΜΕΥΣΗΣ ΥΠΟΚΕΙΜΕΝΟ ΣΕ ΔΙΚΑΙΩΜΑ ΠΡΟΣΠΕΛΑΣΗΣ, ΤΟΠΟΘΕΤΗΣΗΣ ΚΑΙ ΣΥΝΤΗΡΗΣΗΣ ΥΠΗΡΕΣΙΩΝ.



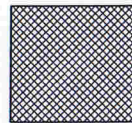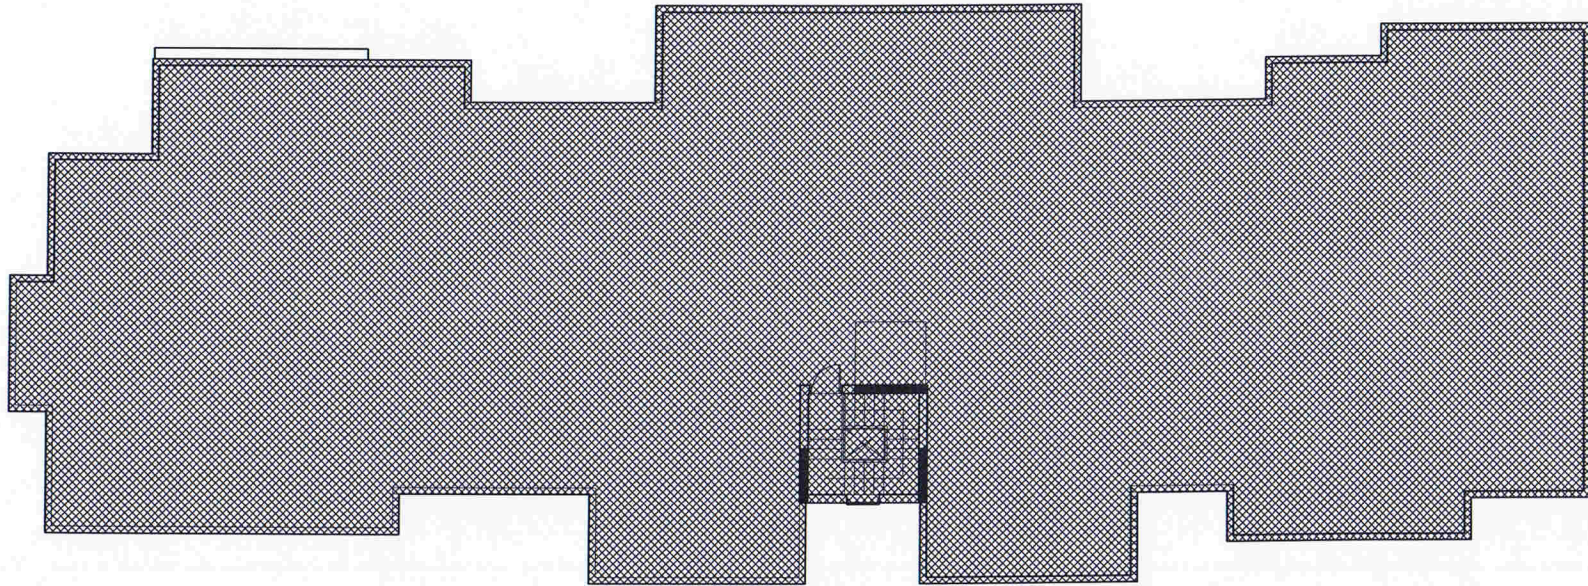

ΛΕΩΦ. ΑΘΑΛΑΣΣΙΑΣ 14, 2011 ΣΤΡΟΒΟΝΙΣ
Τ.Θ. 23928, 1687 ΛΕΥΚΩΣΙΑ

ΕΡΓΟ:	
ΣΥΓΚΡΟΤΗΜΑ ΚΑΤΟΙΚΙΩΝ "ΝΗΡΕΑΣ ΙΙ" ΣΤΟΝ ΑΣΩΜΑΤΟ ΛΕΜΕΣΟΥ	
ΣΧΕΔΙΟ: BLOCK C ΚΑΤΟΨΗ Α' ΟΡΟΦΟΥ (165)	
ΚΛΙΜΑΚΑ: ΕΚΤΟΣ ΚΛΙΜΑΚΑΣ	ΣΧΕΔΙΑΣΗ: ΓΚΟΤΖΗ ΑΡΓΥΡΑ
ΕΛΕΓΧΟΣ: ΧΑΡΑΛΑΜΠΟΣ ΙΑΚΩΒΟΥ	
ΗΜΕΡ.: 28-06-2013	



ΚΑΤΩΦΗ ΟΡΟΦΗΣ
ΚΑΙΜΑΚΟΤΑΣΙΟΥ


ΥΠΟΜΝΗΜΑ

-  ΑΠΟΚΛΕΙΣΤΙΚΗ ΧΡΗΣΗ ΚΑΙ ΚΑΤΟΧΗ
-  ΚΟΙΝΟΧΡΗΣΤΟΙ ΧΩΡΟΙ ΠΟΛΥΚΑΤΟΙΚΙΑΣ
-  ΚΟΙΝΟΧΡΗΣΤΟΙ ΧΩΡΟΙ ΣΥΓΚΡΟΤΗΜΑΤΟΣ
-  ΑΠΟΚΛΕΙΣΤΙΚΗ ΧΡΗΣΗ ΑΥΛΗΣ ΚΑΙ ΧΩΡΟΣ ΣΤΑΘΜΕΥΣΗΣ ΥΠΟΚΕΙΜΕΝΟ ΣΕ ΔΙΚΑΙΩΜΑ ΠΡΟΣΠΕΛΑΣΗΣ ΤΟΠΟΘΕΤΗΣΗΣ ΚΑΙ ΣΥΝΤΗΡΗΣΗΣ ΥΠΗΡΕΣΙΩΝ.





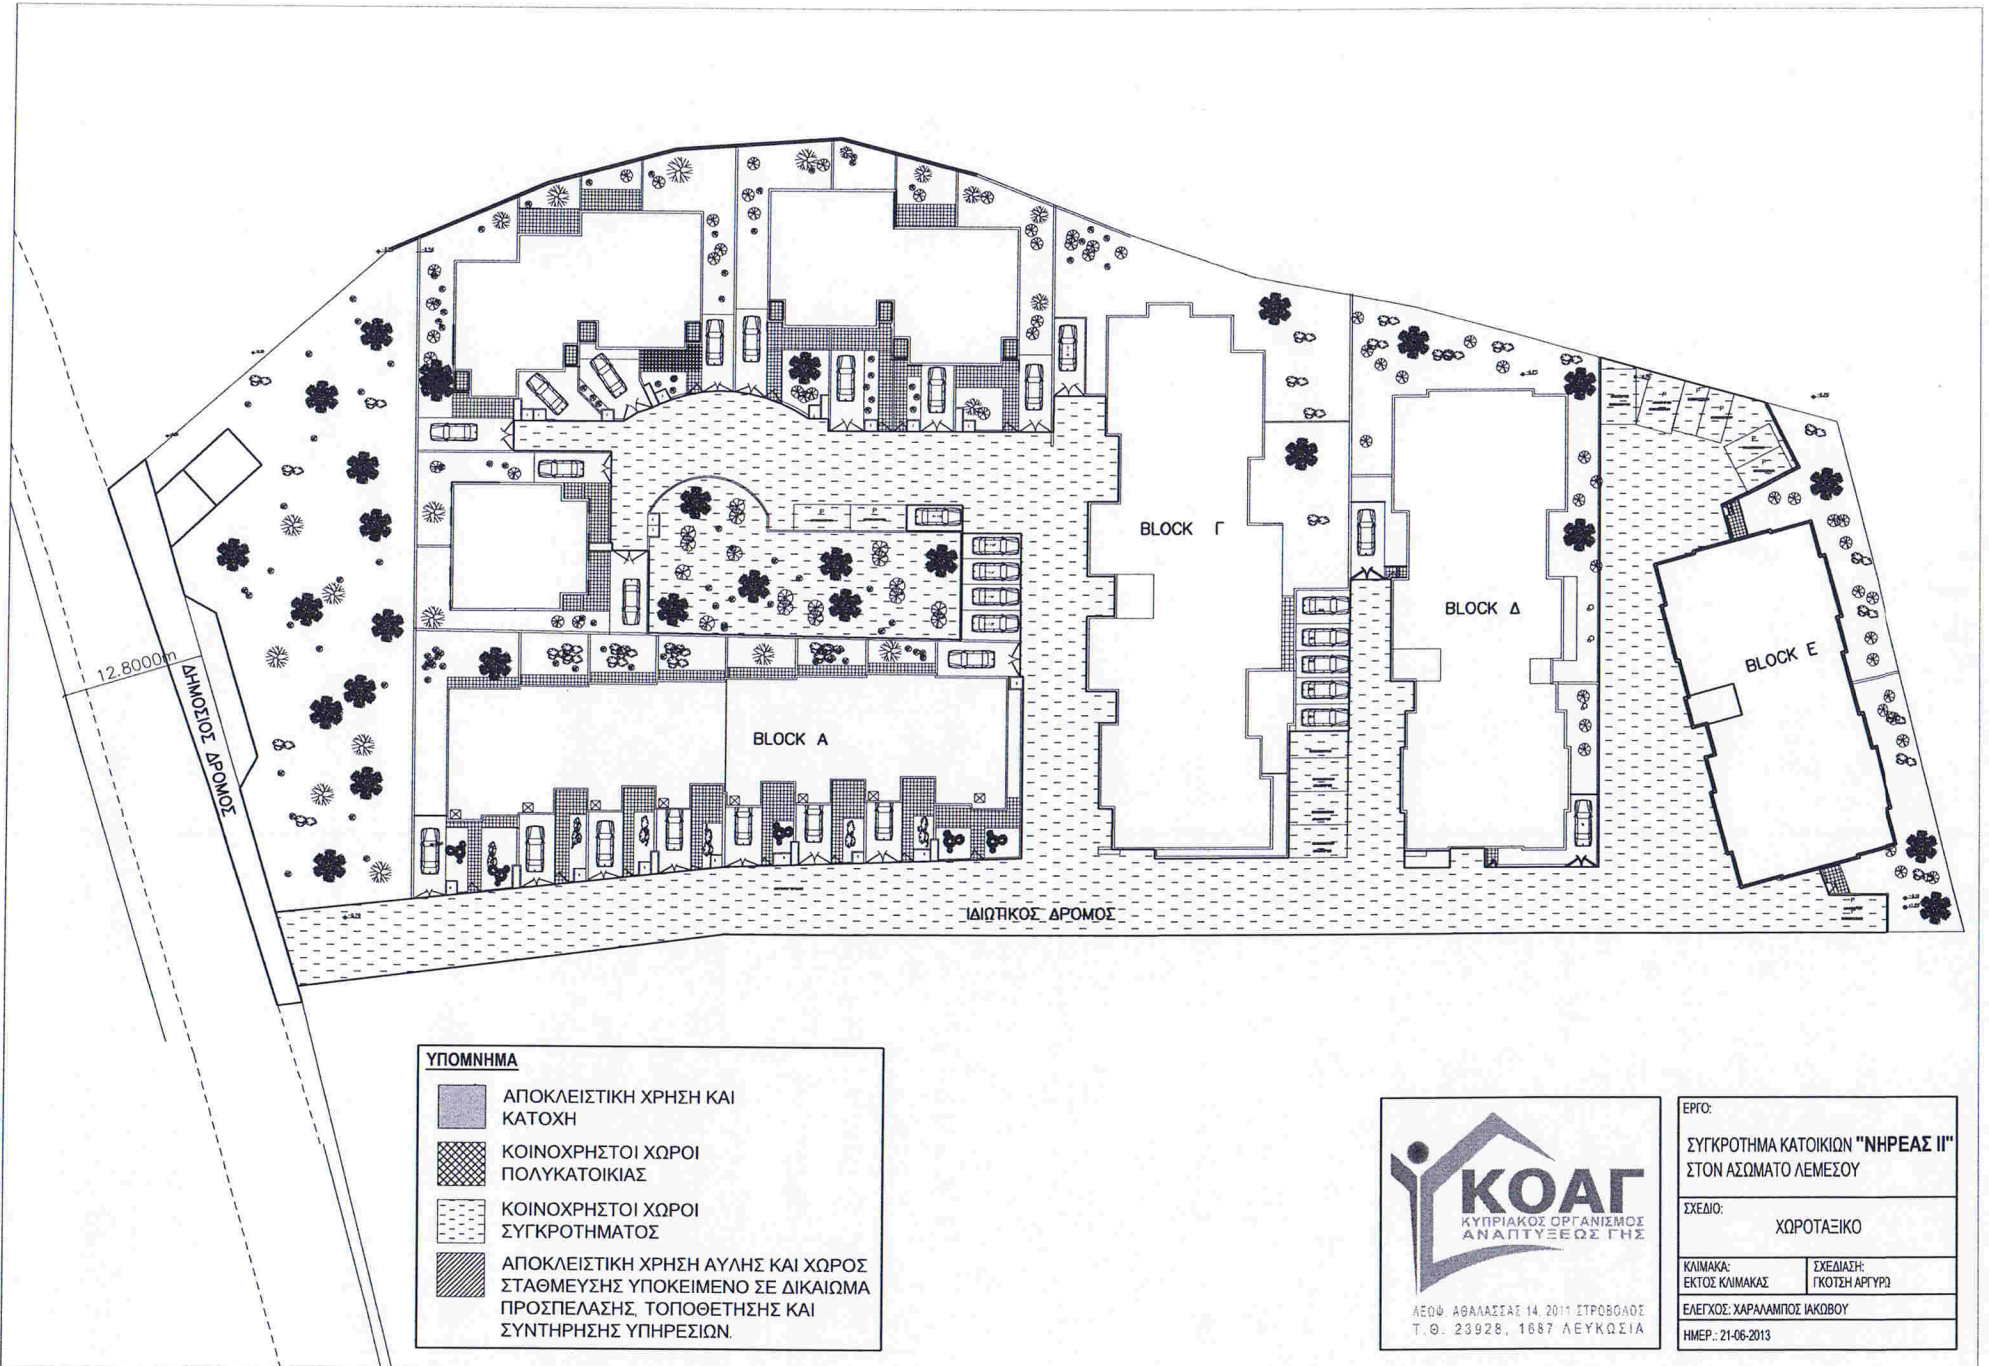

ΛΕΩΦ. ΑΓΑΛΑΞΙΑΣ 14, 2011 ΣΤΡΟΒΩΛΙΣ
Τ.Θ. 23928, 1687 ΛΕΥΚΩΣΙΑ

ΕΡΓΟ:	
ΣΥΓΚΡΟΤΗΜΑ ΚΑΤΟΙΚΙΩΝ "ΝΗΡΕΑΣ ΙΙ" ΣΤΟΝ ΑΣΩΜΑΤΟ ΛΕΜΕΣΟΥ	
ΣΧΕΔΙΟ:	
BLOCK C ΚΑΤΩΦΗ ΟΡΟΦΗΣ	
ΚΑΙΜΑΚΑ:	ΣΧΕΔΙΑΣΗ:
ΕΚΤΟΣ ΚΑΙΜΑΚΑΣ	ΓΚΟΤΣΗ ΑΡΙΓΓΩ
ΕΛΕΓΧΟΣ: ΧΑΡΑΛΑΜΠΟΣ ΙΑΚΩΒΟΥ	
ΗΜΕΡ.: 28-06-2013	



ΥΠΟΜΝΗΜΑ

	ΑΠΟΚΛΕΙΣΤΙΚΗ ΧΡΗΣΗ ΚΑΙ ΚΑΤΟΧΗ
	ΚΟΙΝΟΧΡΗΣΤΟΙ ΧΩΡΟΙ ΠΟΛΥΚΑΤΟΙΚΙΑΣ
	ΚΟΙΝΟΧΡΗΣΤΟΙ ΧΩΡΟΙ ΣΥΓΚΡΟΤΗΜΑΤΟΣ
	ΑΠΟΚΛΕΙΣΤΙΚΗ ΧΡΗΣΗ ΑΥΛΗΣ ΚΑΙ ΧΩΡΟΣ ΣΤΑΘΜΕΥΣΗΣ ΥΠΟΚΕΙΜΕΝΟ ΣΕ ΔΙΚΑΙΩΜΑ ΠΡΟΣΠΕΛΑΣΗΣ, ΤΟΠΟΘΕΤΗΣΗΣ ΚΑΙ ΣΥΝΤΗΡΗΣΗΣ ΥΠΗΡΕΣΙΩΝ.



ΚΟΑΓ
ΚΥΠΡΙΑΚΟΣ ΟΡΓΑΝΙΣΜΟΣ
ΑΝΑΠΤΥΞΕΩΣ ΓΗΣ

ΛΕΩΦ. ΑΘΑΛΑΣΣΑΣ 14, 2011 ΣΤΡΟΒΟΛΟΣ
Τ. Θ. 23928, 1687 ΛΕΥΚΩΣΙΑ

ΕΡΓΟ:	
ΣΥΓΚΡΟΤΗΜΑ ΚΑΤΟΙΚΙΩΝ "ΝΗΡΕΑΣ ΙΙ" ΣΤΟΝ ΑΣΩΜΑΤΟ ΛΕΜΕΣΟΥ	
ΣΧΕΔΙΟ:	
ΧΩΡΟΤΑΞΙΚΟ	
ΚΛΙΜΑΚΑ:	ΣΧΕΔΙΑΣΤΗ:
ΕΚΤΟΣ ΚΛΙΜΑΚΑΣ	ΓΚΟΤΣΗ ΑΡΓΥΡΑ
ΕΛΕΓΧΟΣ: ΧΑΡΑΛΑΜΠΟΣ ΙΑΚΩΒΟΥ	
ΗΜΕΡ.: 21-06-2013	