





Τη κεντρική ιδέα της πρότασης αποτελεί ο επαναπροσδιορισμός της αρχιτεκτονικής τυπολογίας των χωριών η οποία προσδίδει ένα συλλογικό χαρακτήρα στο συγκρότημα κοινωνικών κατοικιών και παράλληλα, επιλύει με μια κίνηση μια σειρά από προκλήσεις που τίθενται από το κτηριολογικό πρόγραμμα και το περίγραμμα του οικοπέδου.

Εμπνεόμενοι από τη γοητεία του ανεπίσημου χαρακτήρα και την μικροκλίμακα των οικιστικών μονάδων στα χωριά, η πρόταση προτείνει την επαναγνώση αυτών των τυπολογιών δημιουργώντας ένα σύγχρονο αστικό χωριό. Αυτή η αρχιτεκτονική επίλυση δημιουργεί μια πορώδεις οικιστική μονάδα η οποία επιτρέπει στα γειτονικά οικόπεδα θέσεις από και προς αυτά χωρίς να επιβάλλει σκληρά όρια και παράλληλα προτείνει διαμερίσματα σε επαφή με το πράσινο, με άρτιο προσανατολισμό και επιτρέπει το φυσικό αερισμό σε όλους τους χώρους των διαμερισμάτων (βοηθητικούς και μη).



ΦΩΤΟΡΕΑΛΙΣΤΙΚΗ ΑΠΕΙΚΟΝΙΣΗ ΕΙΣΟΔΟΥ




ΦΩΤΟΡΕΑΛΙΣΤΙΚΗ ΑΠΕΙΚΟΝΙΣΗ ΙΣΟΓΕΙΑΣ ΑΥΛΗΣ




ΦΩΤΟΡΕΑΛΙΣΤΙΚΗ ΑΠΕΙΚΟΝΙΣΗ ΕΣΩΤΕΡΙΚΟΥ ΔΙΑΜΕΡΙΣΜΑΤΟΣ

ΔΙΑΓΡΑΜΜΑΤΑ ΙΔΕΑΣ- ΤΟ ΑΣΤΙΚΟ ΧΩΡΙΟ


58684

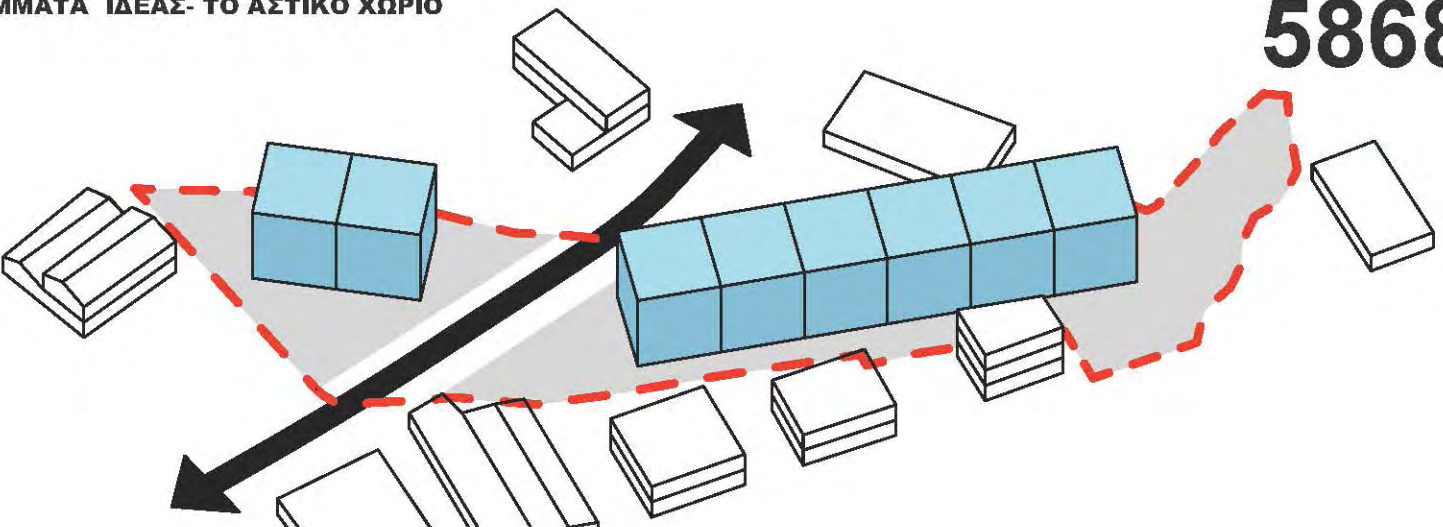

Ενδεικτική Ογκοκλάσση Διαμερισμάτων- Δημιουργία Ορίων

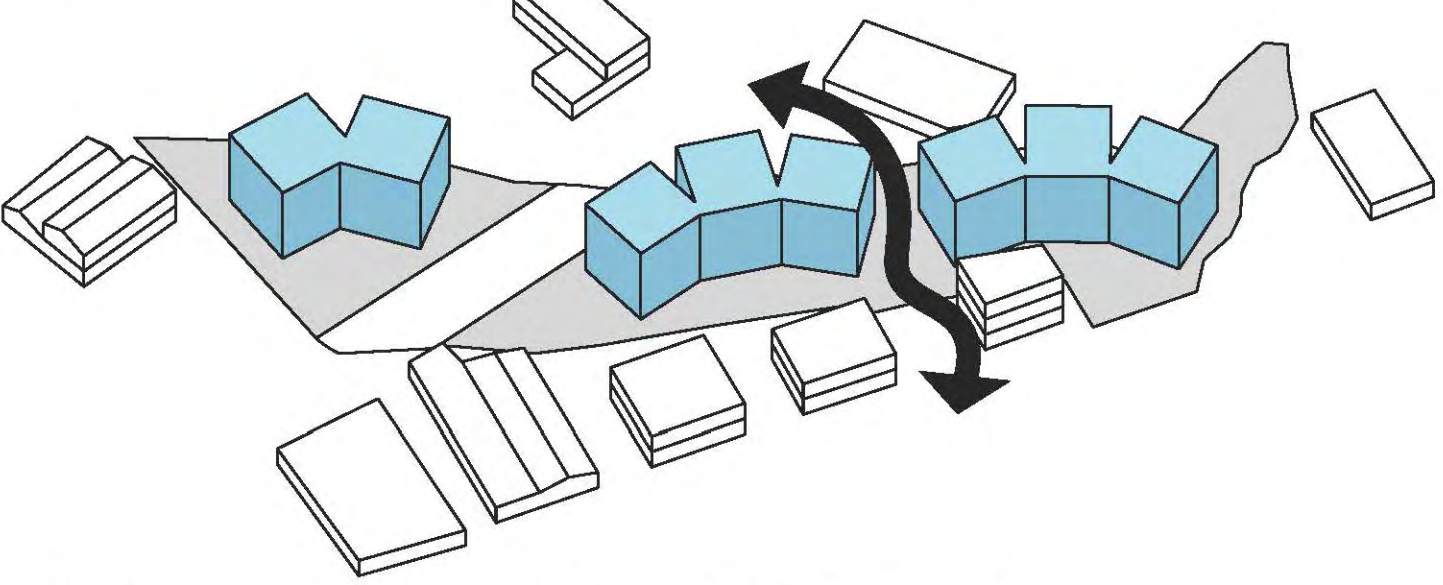


Ογκοκλάσση με βέλτιστο προσανατολισμό - Δημιουργώντας ένα Πορώδες Συλλογικό Κτήριο

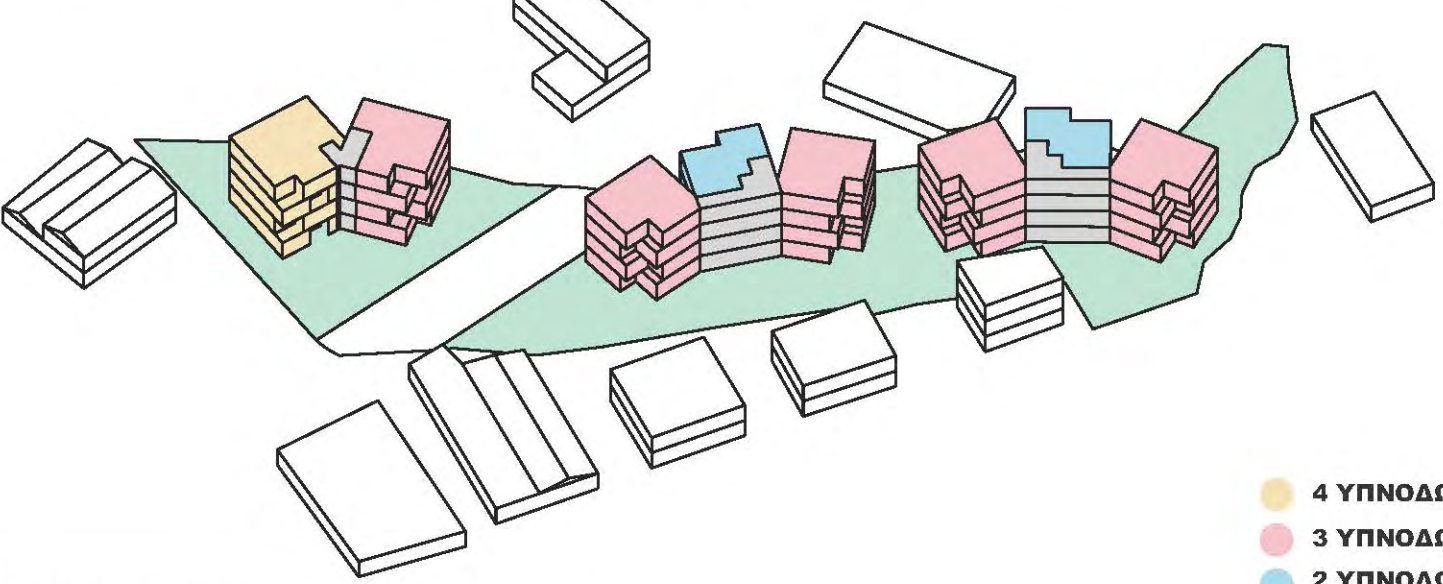

- 4 ΥΠΝΟΔΩΜΑΤΙΑ
- 3 ΥΠΝΟΔΩΜΑΤΙΑ
- 2 ΥΠΝΟΔΩΜΑΤΙΑ

Τυπολογίες Διαμερισμάτων

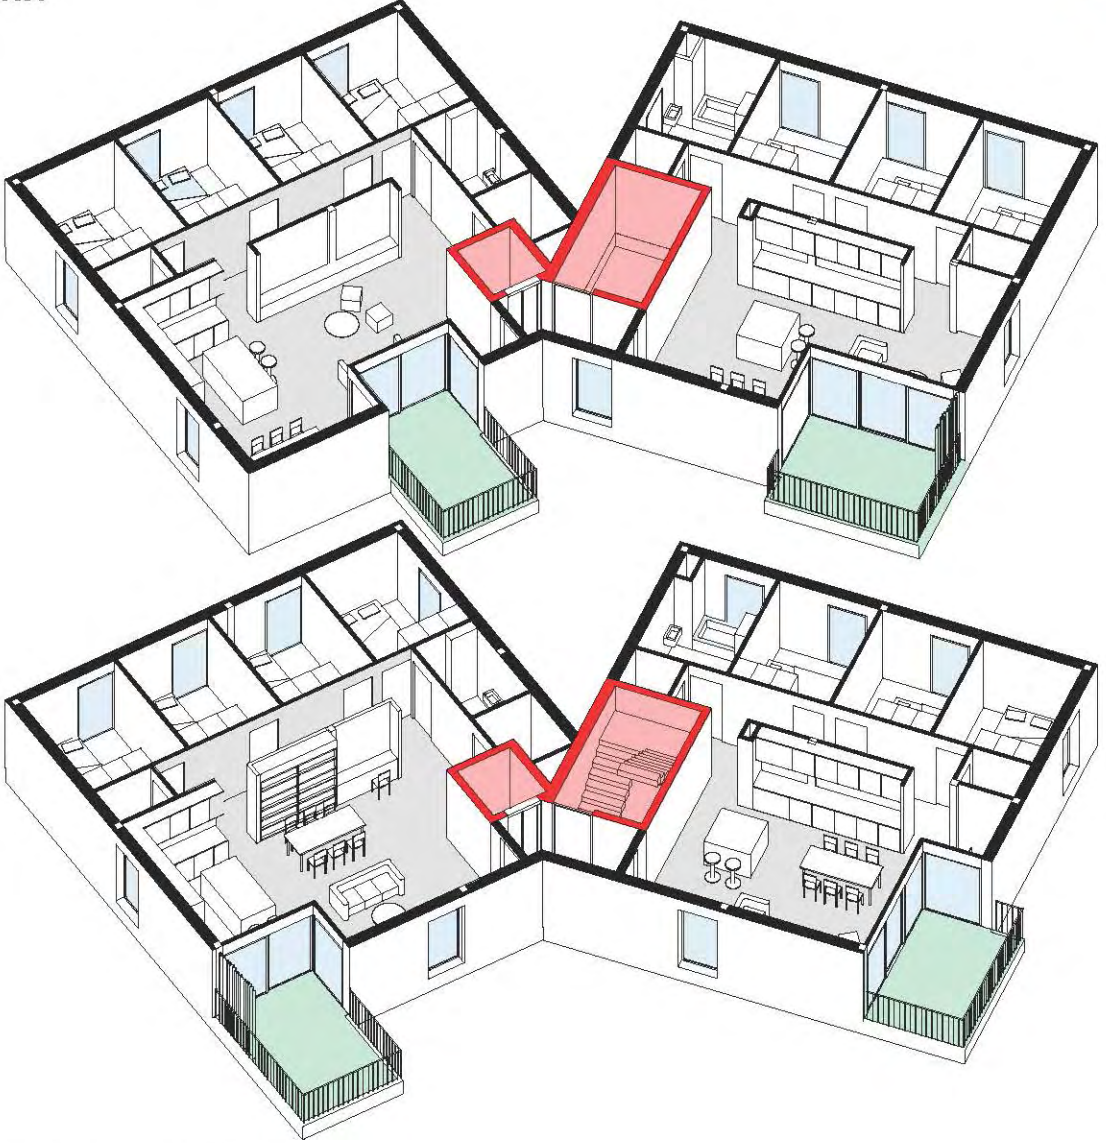

Α ΤΥΠΟΣ ΚΤΙΡΙΑΚΟΥ ΣΥΓΚΡΟΤΗΜΑΤΟΣ




Β ΤΥΠΟΣ ΚΤΙΡΙΑΚΟΥ ΣΥΓΚΡΟΤΗΜΑΤΟΣ







1ος Όροφος

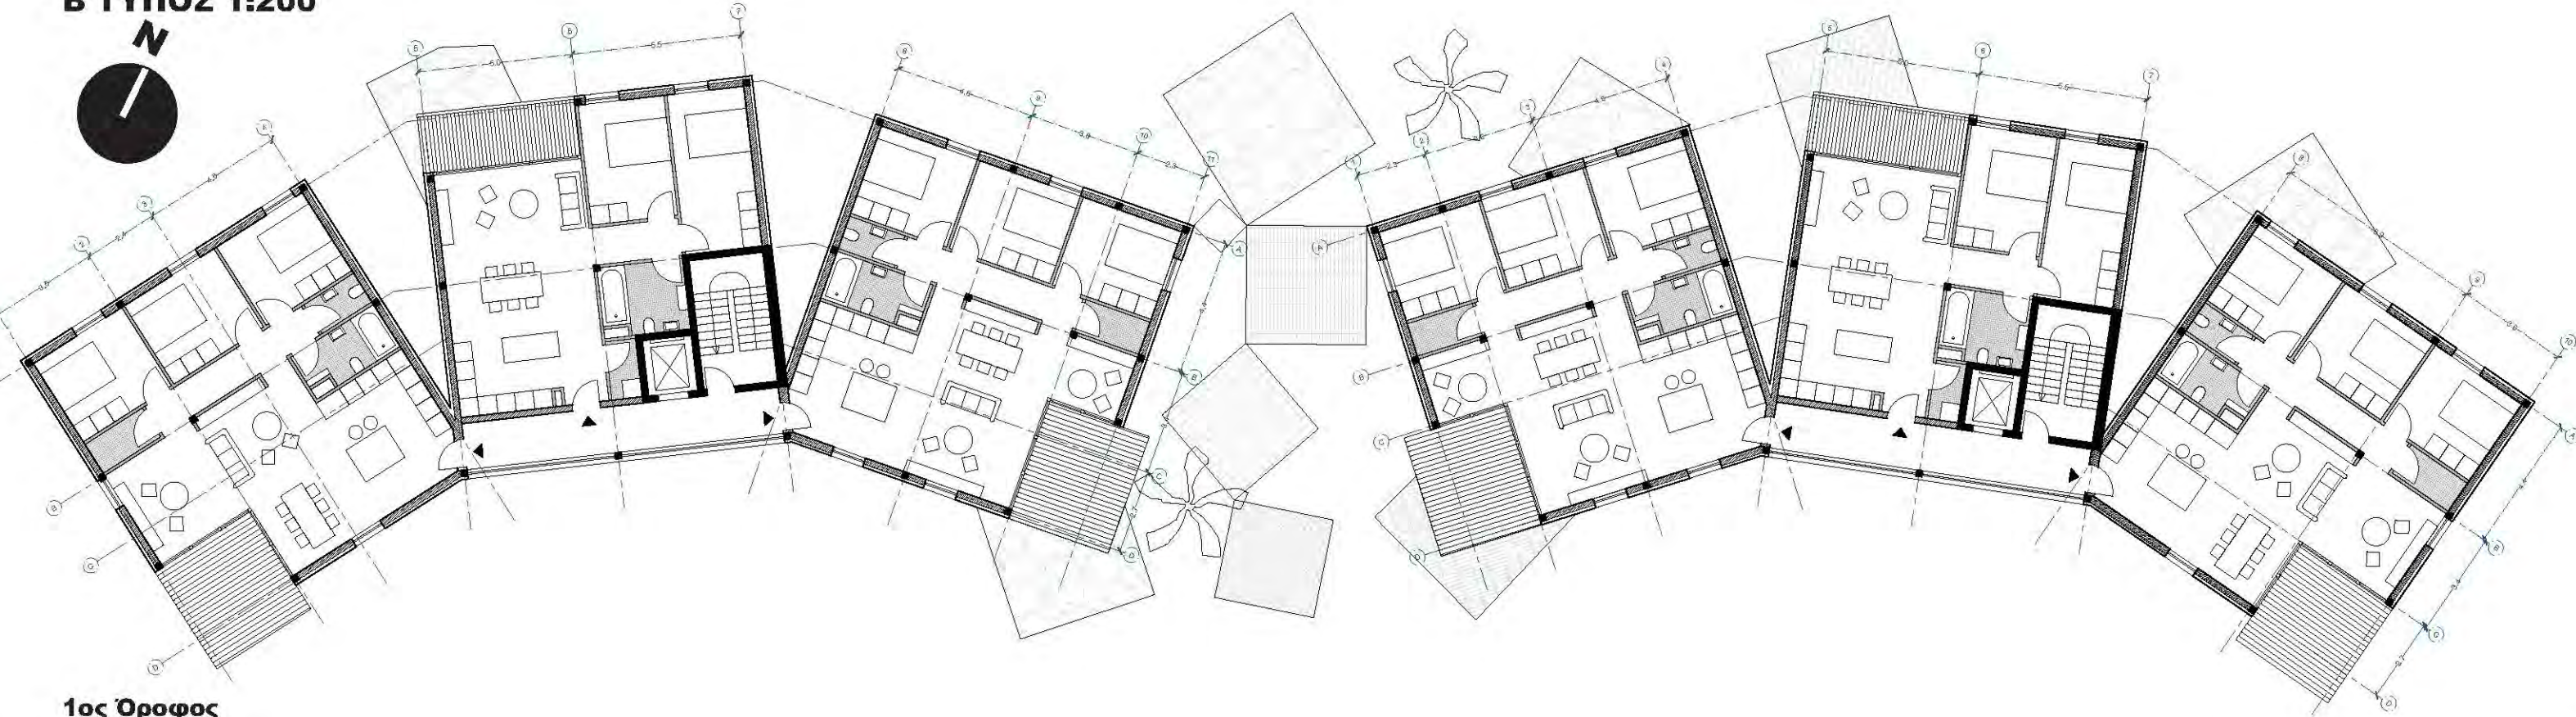


2ος Όροφος

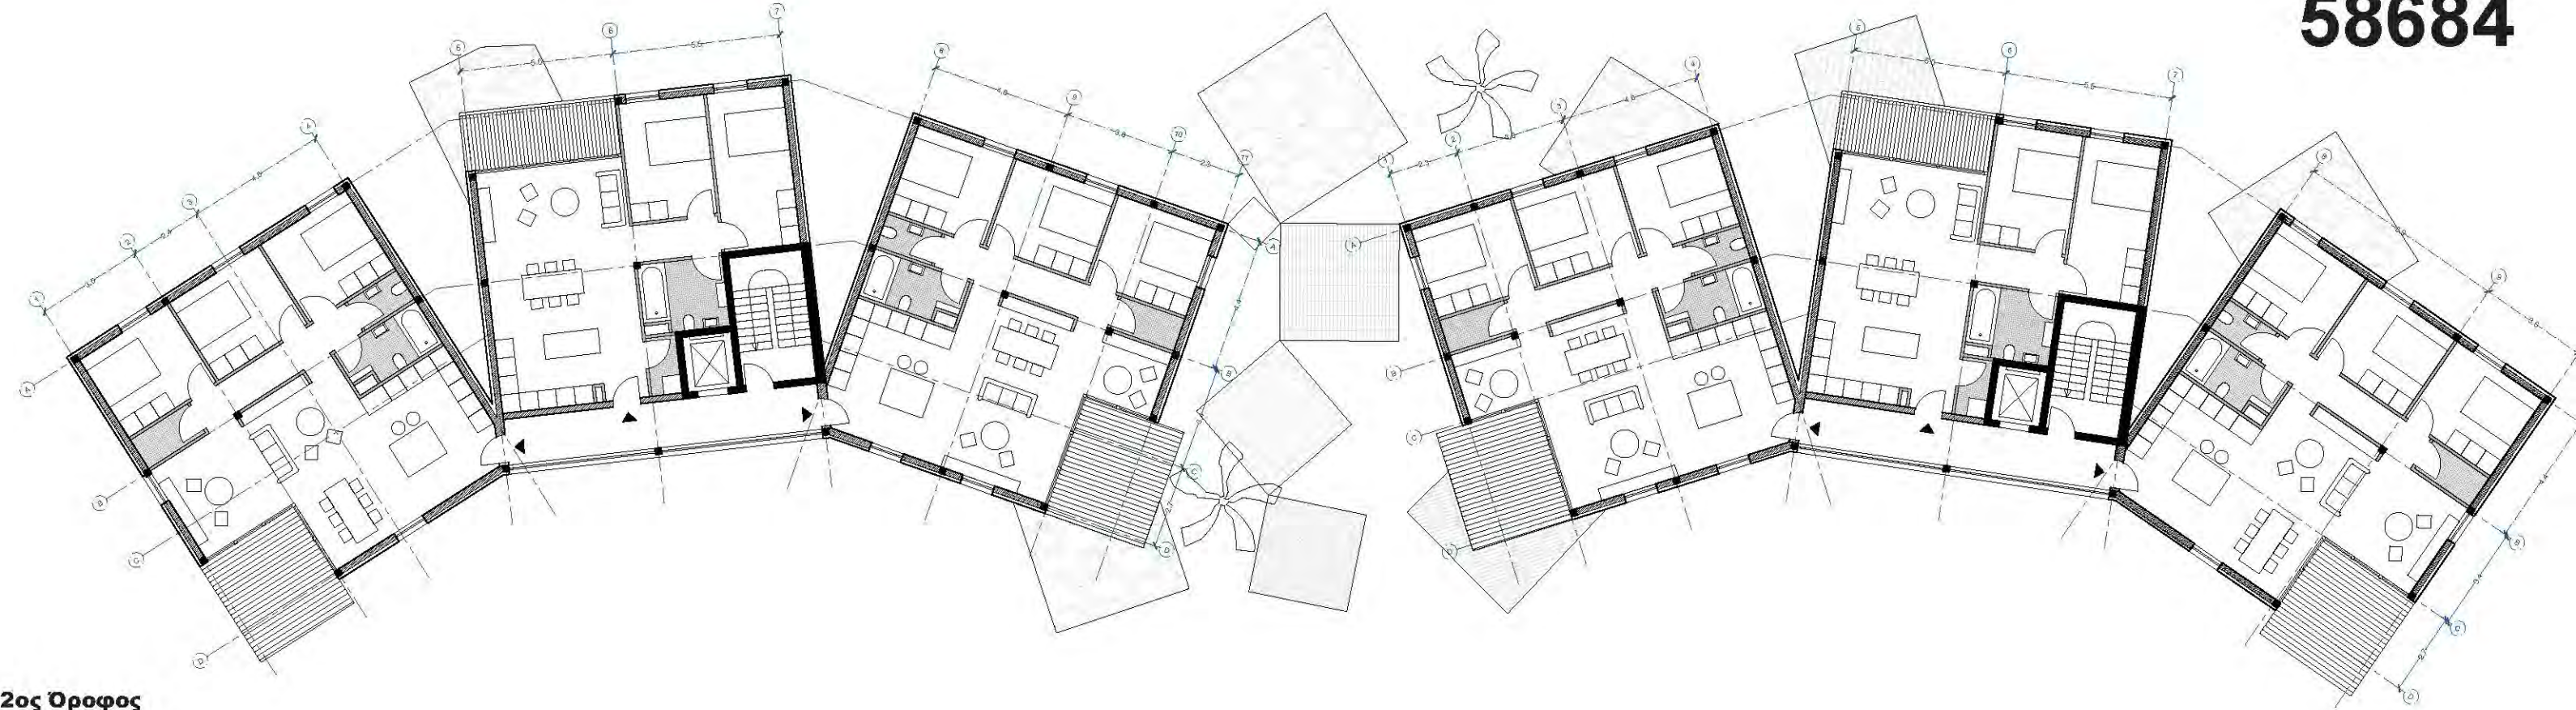

3ος Όροφος

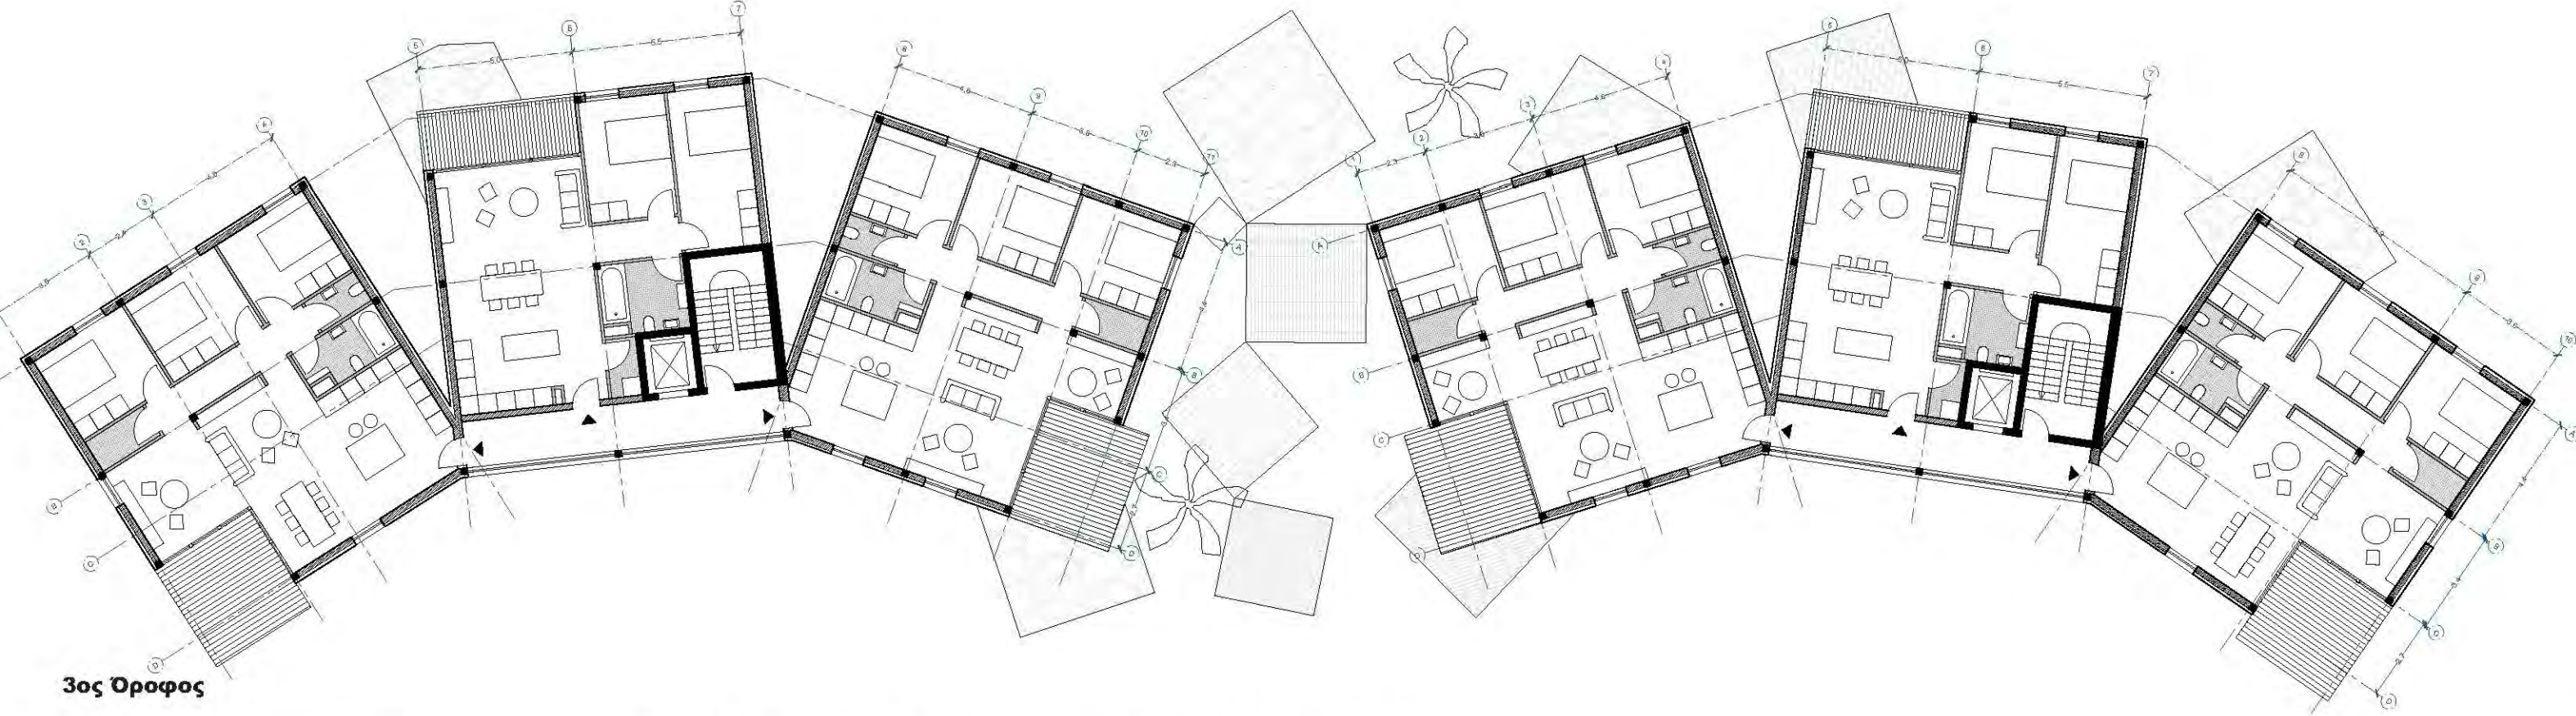


4ος Όροφος

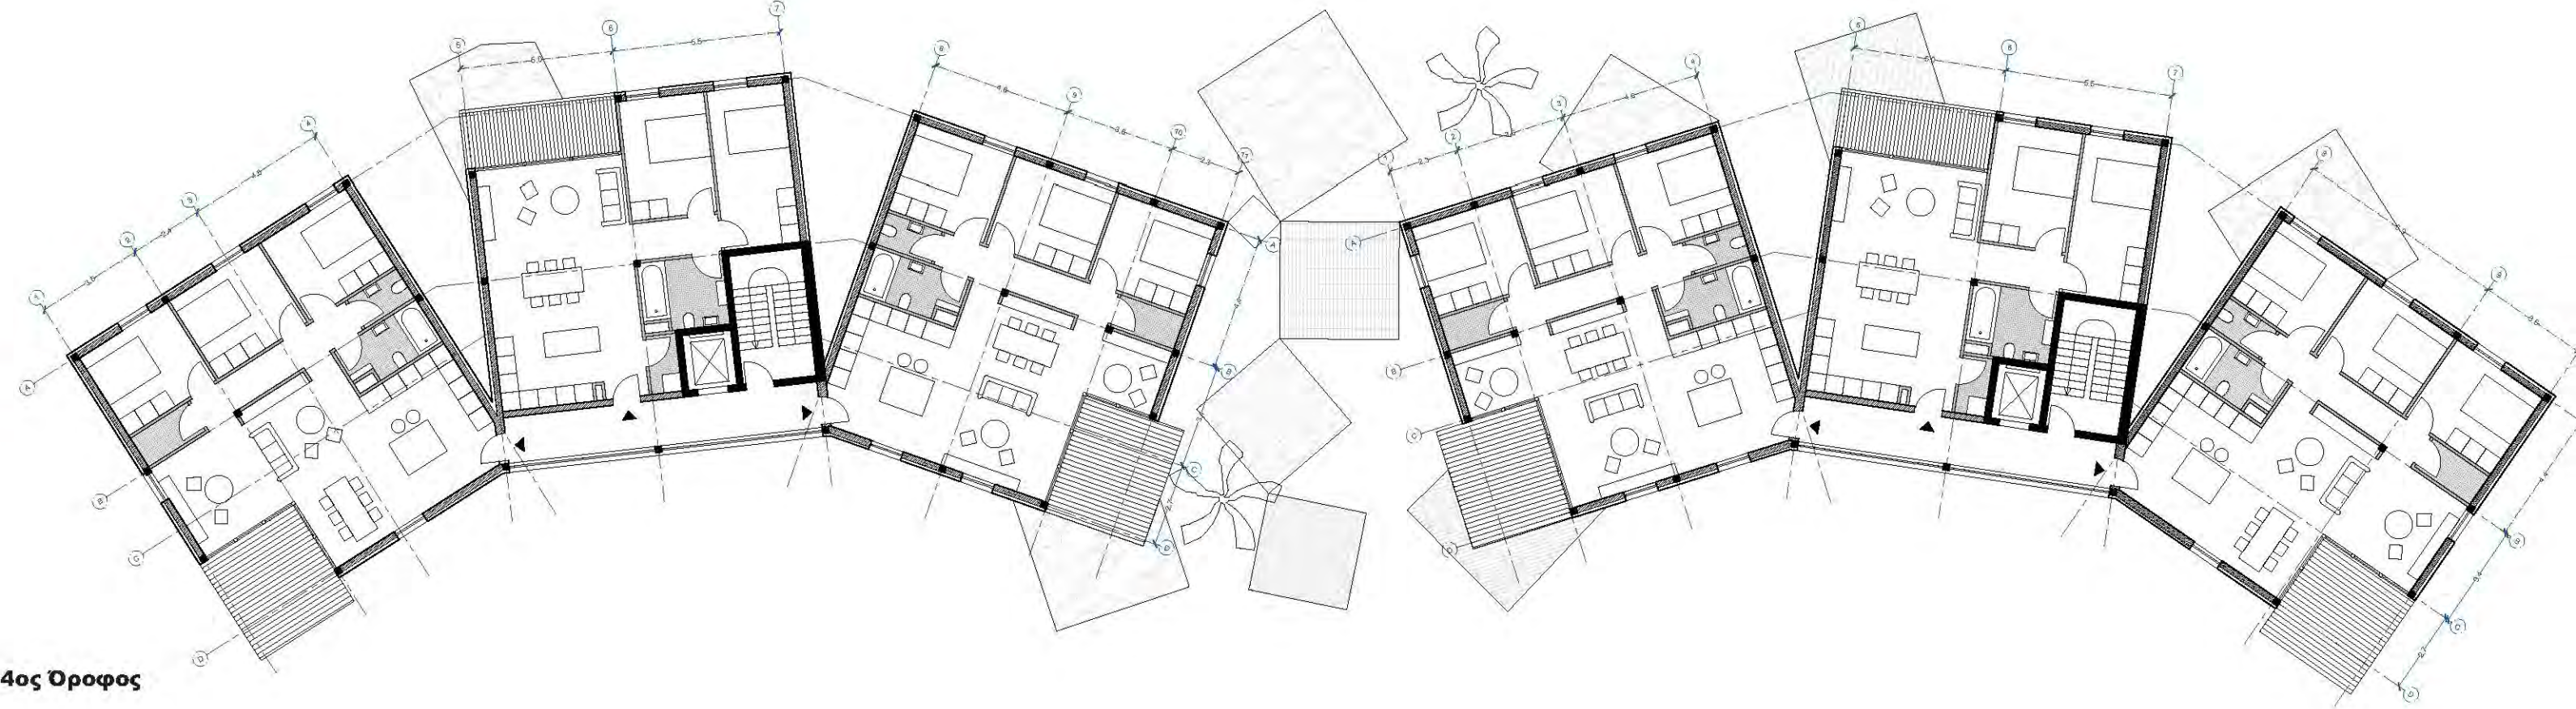


Α ΤΥΠΟΣ 1:200


1ος Όροφος

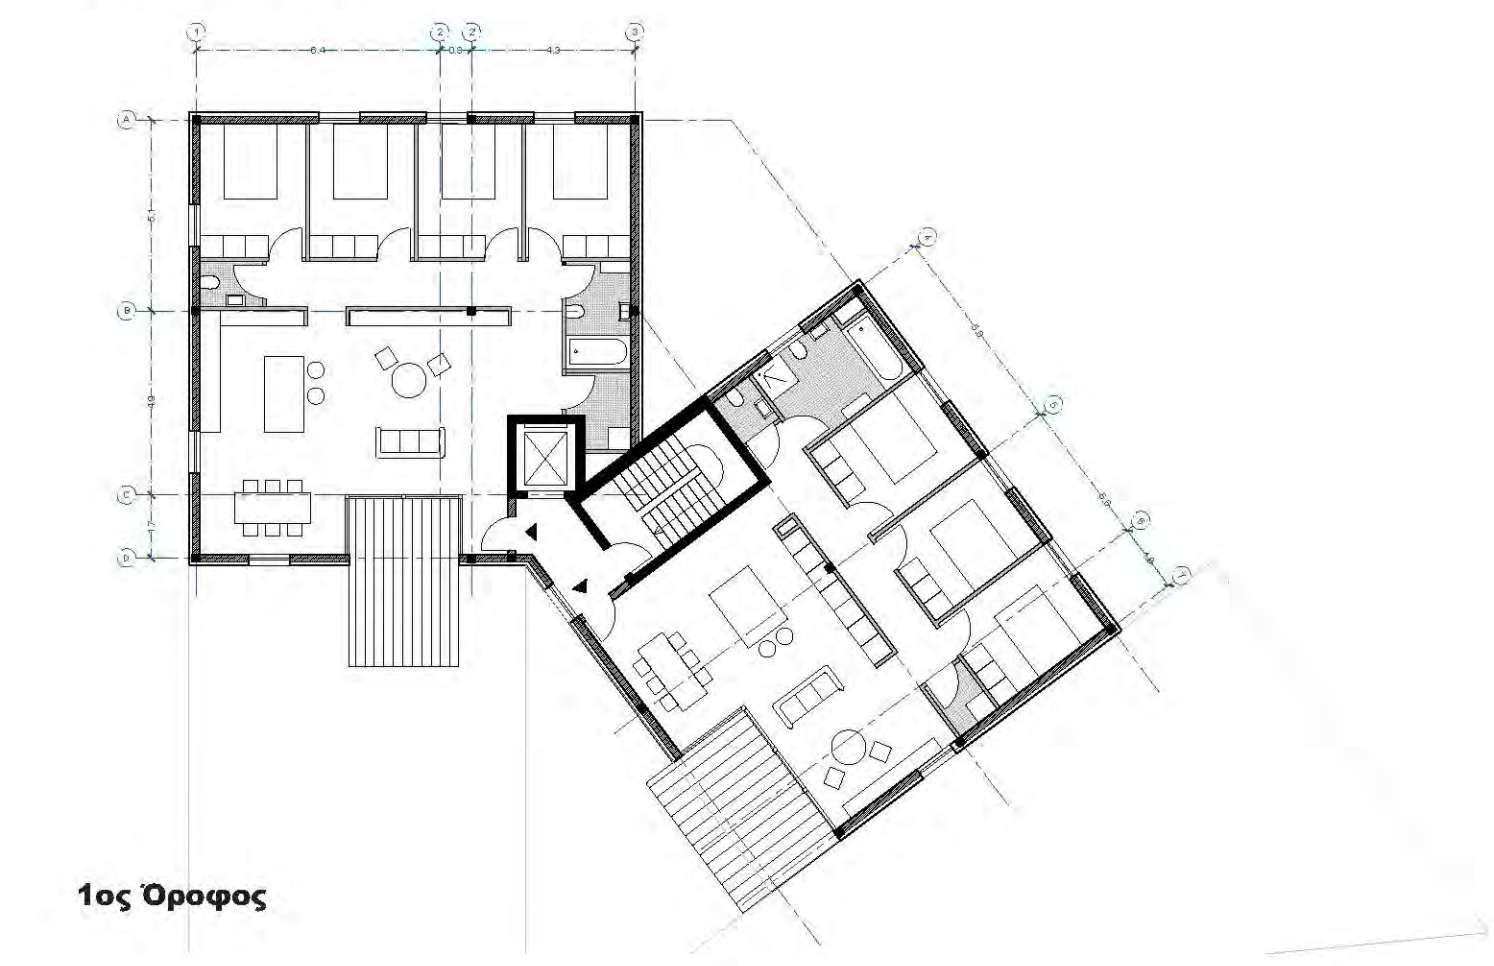


2ος Όροφος

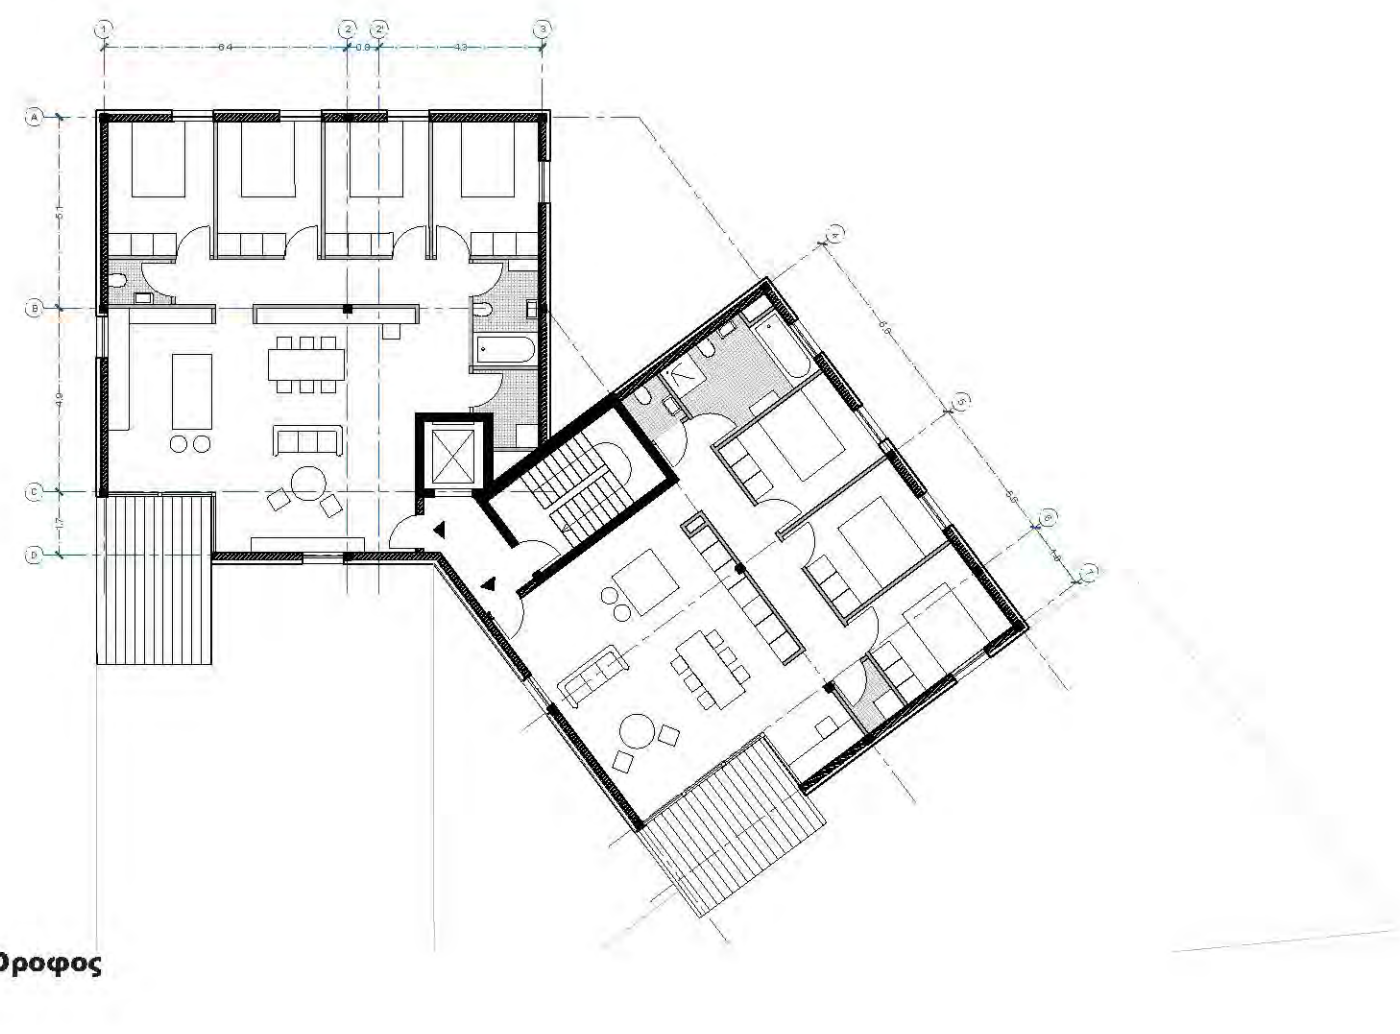


3ος Όροφος

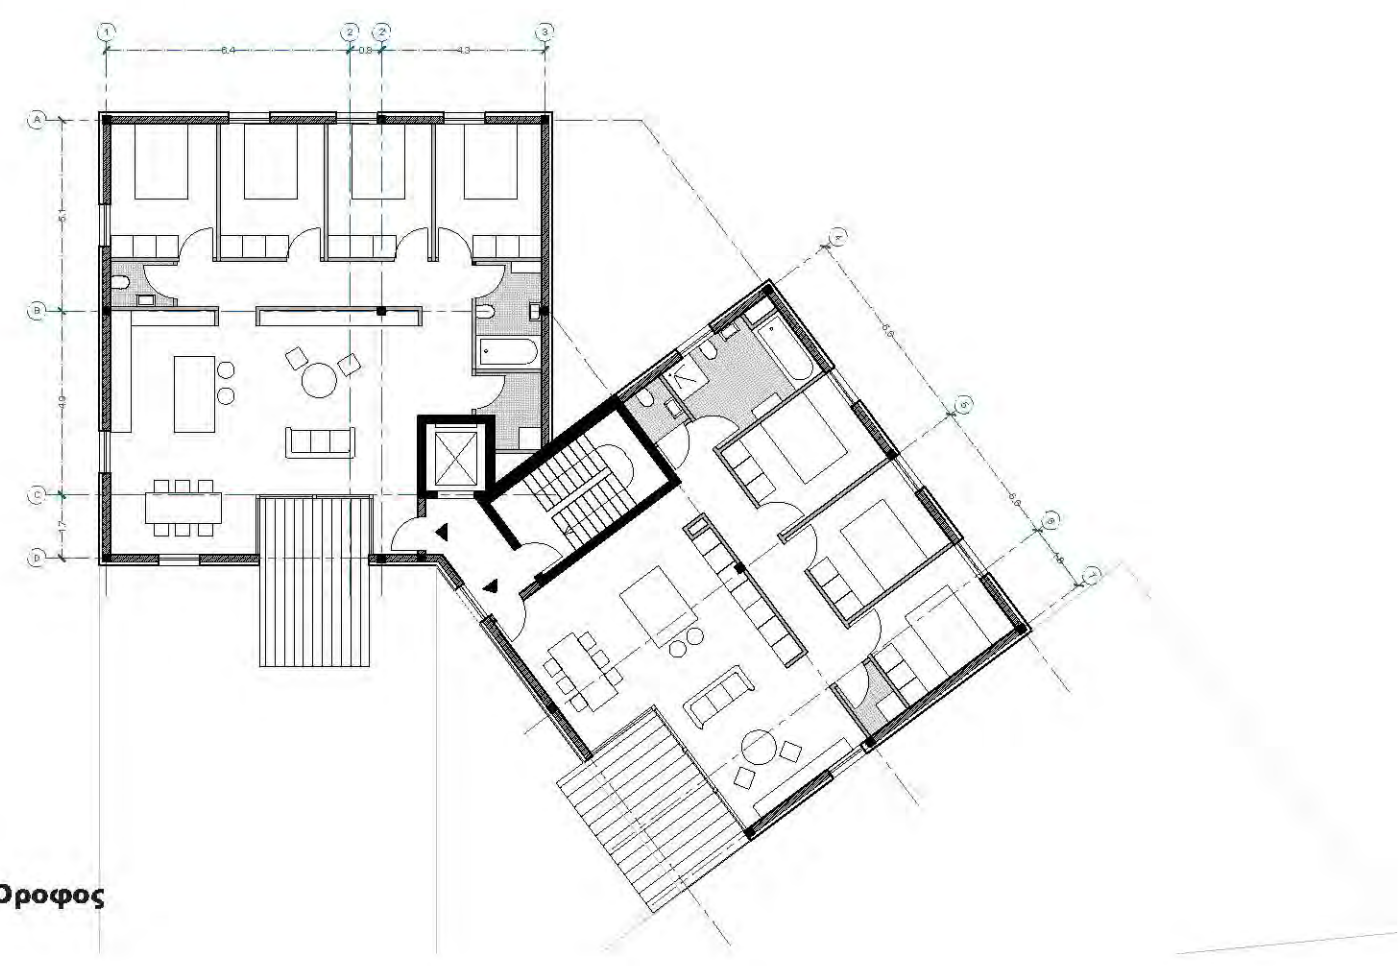

4ος Όροφος

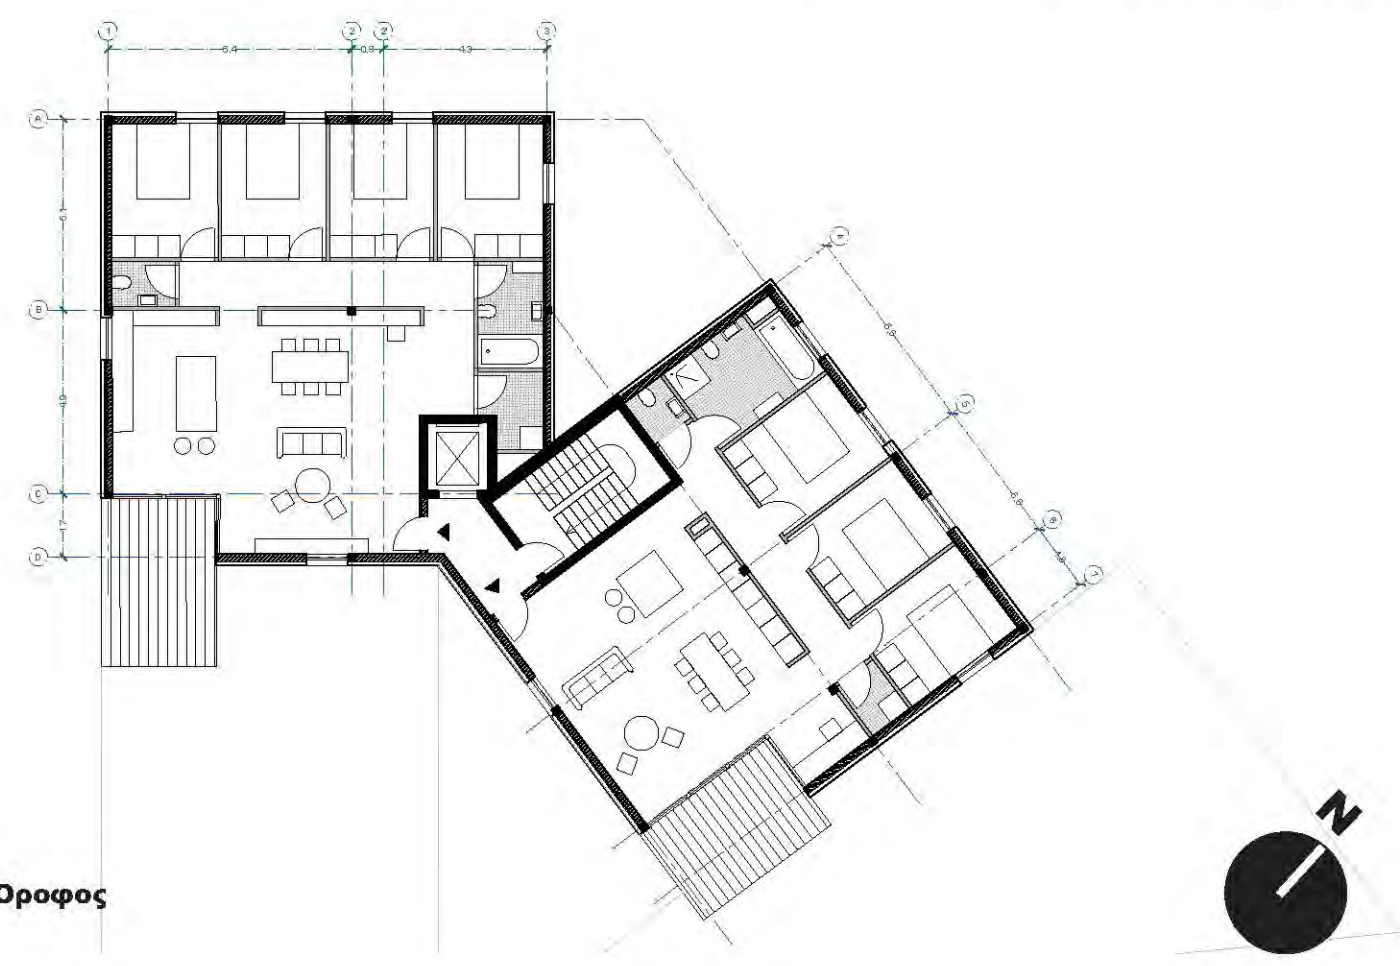

ΝΟΤΙΟΑΝΑΤΟΛΙΚΗ ΟΨΗ 1:200

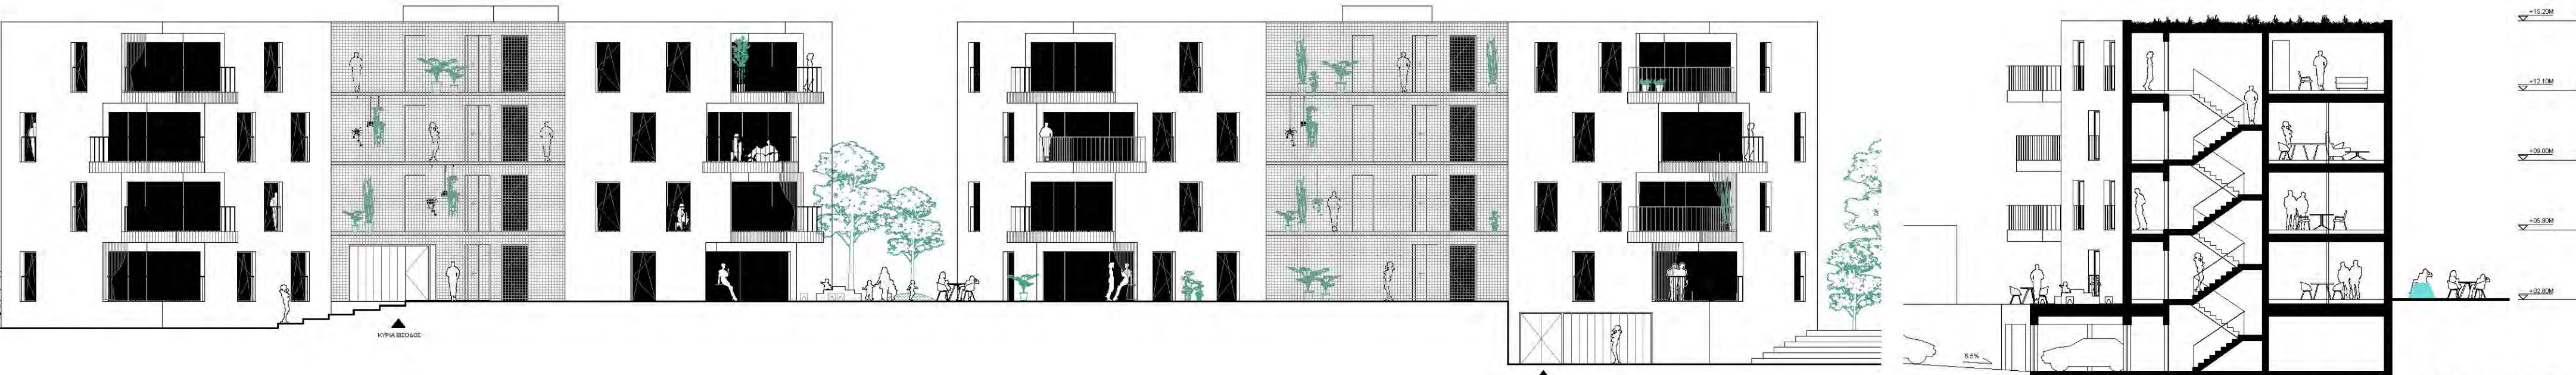

ΤΟΜΗ ΕΓΚΑΡΣΙΑ 1:200

