

ΟΙΚΟΠΕΔΟ ΑΡ.6
5205τ.μ.

ΟΙΚΟΠΕΔΟ ΑΡ.6 Ζ
841.40τ.μ.

ΟΙΚΟΠΕΔΟ ΑΡ.6 ΣΤ
841.40τ.μ.

ΟΙΚΟΠΕΔΟ ΑΡ.6 Ε
633.60τ.μ.

ΟΙΚΟΠΕΔΟ ΑΡ.6 Α
572.20τ.μ.

6 Β1

6 Β2

6 Β3

6 Β4


6 Γ1

6 Γ2

6 Γ3

6 Γ4

ΟΙΚΟΠΕΔΟ ΑΡ.6 Δ
633.60τ.μ.

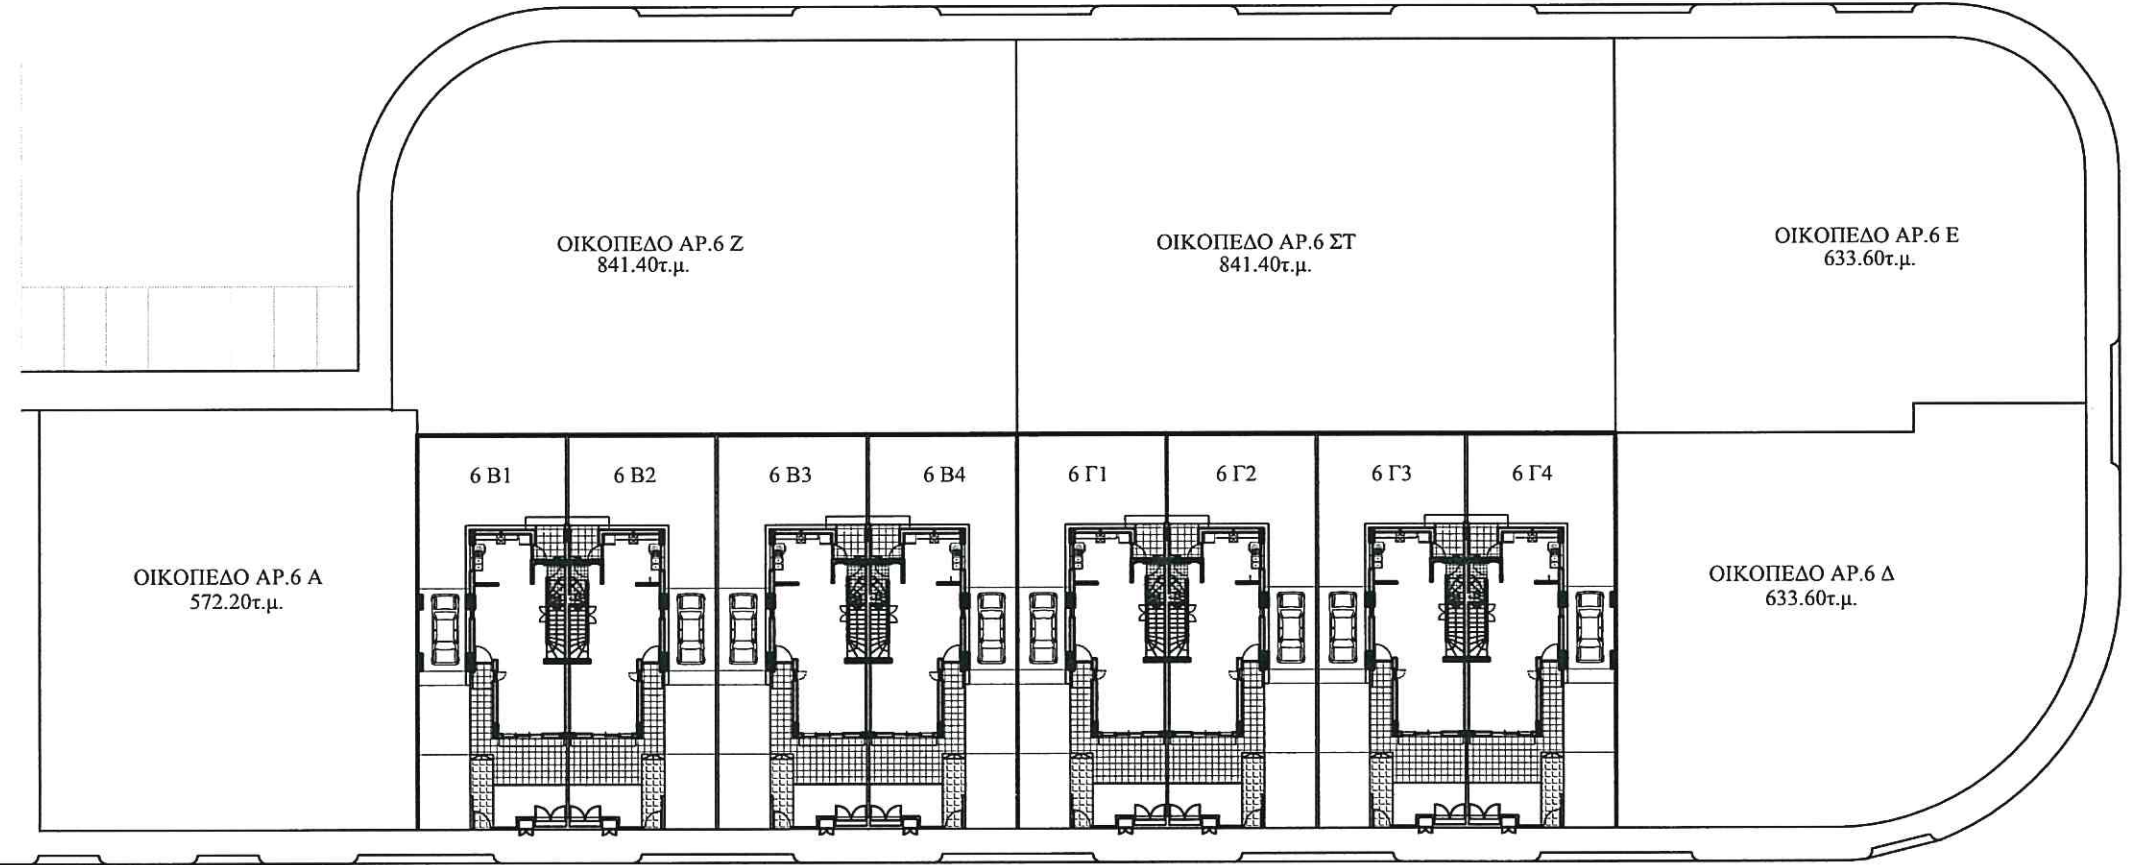

ΟΙΚΟΠΕΔΟ ΑΡ.6 Β
841.40τ.μ.

ΟΙΚΟΠΕΔΟ ΑΡ.6 Γ
841.40τ.μ.