




ΝΟΤΙΑ ΟΨΗ \ ΔΙΑΜΗΚΗΣ ΤΟΜΗ ΣΥΓΚΡΟΤΗΜΑΤΟΣ Α | ΚΛΙΜΑΚΑ 1:200

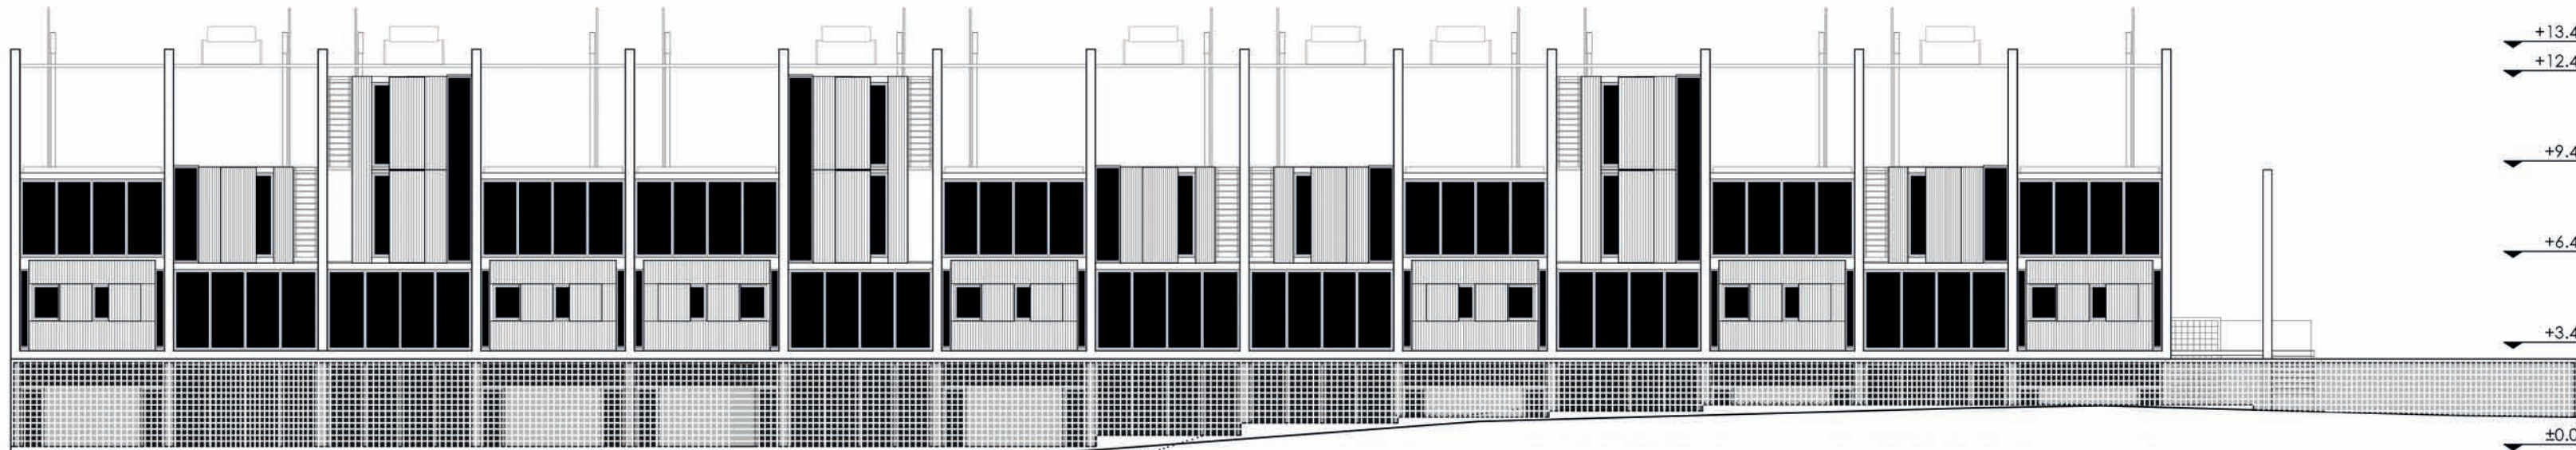


ΒΟΡΕΙΑ ΟΨΗ ΣΥΓΚΡΟΤΗΜΑΤΟΣ Α | ΚΛΙΜΑΚΑ 1:200

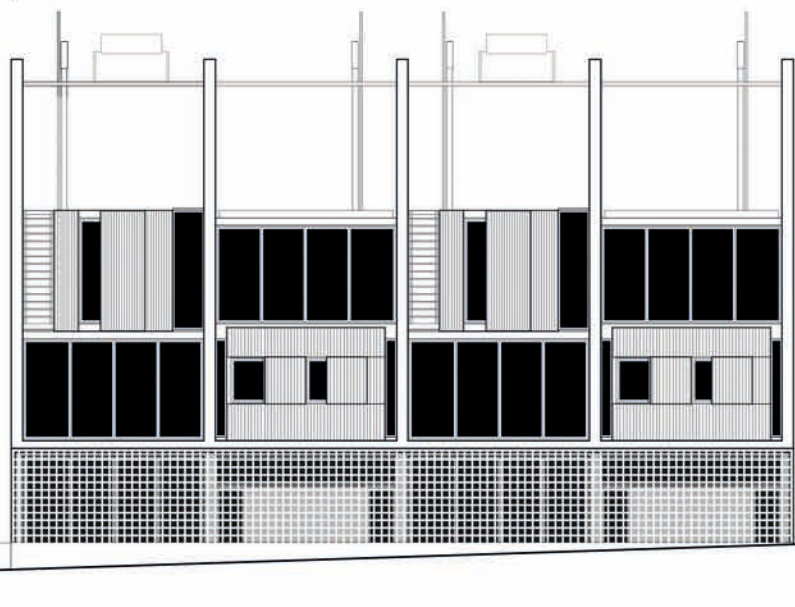


ΑΝΑΤΟΛΙΚΗ ΟΨΗ ΣΥΓΚΡΟΤΗΜΑΤΟΣ Β | ΚΛΙΜΑΚΑ 1:200

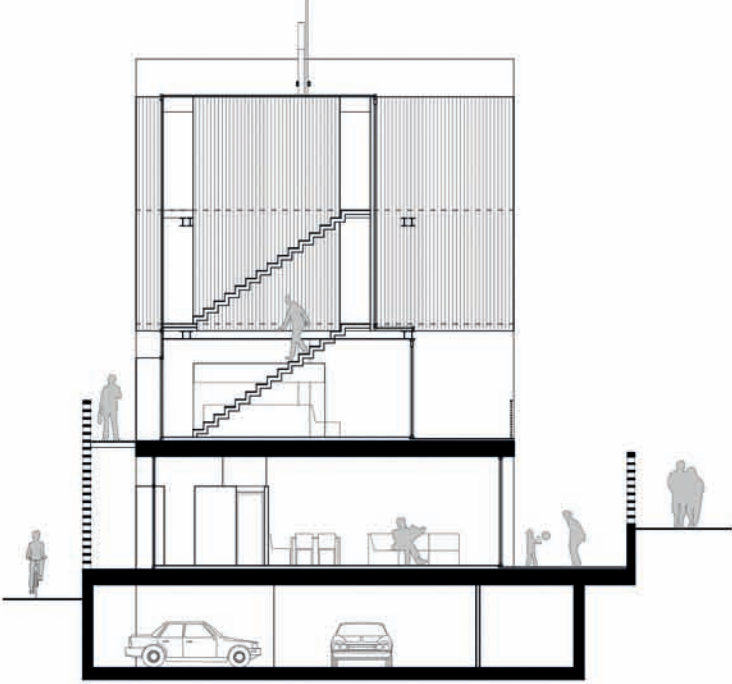


ΤΟΜΗ Α

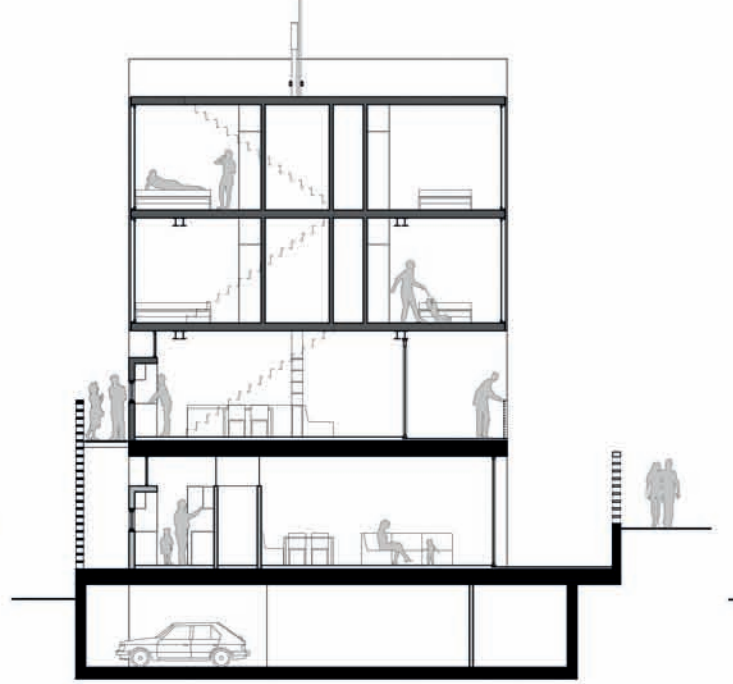


ΤΟΜΗ Β

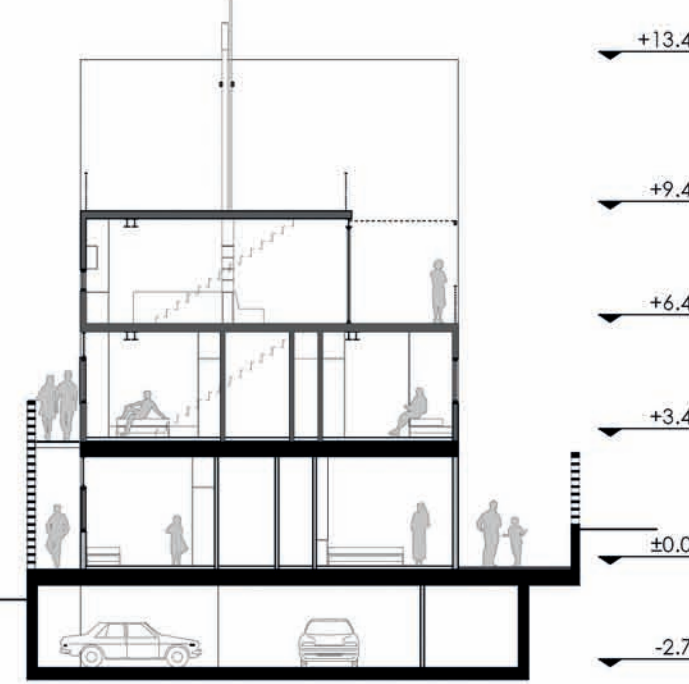

ΤΟΜΗ Γ | ΚΛΙΜΑΚΑ 1:200

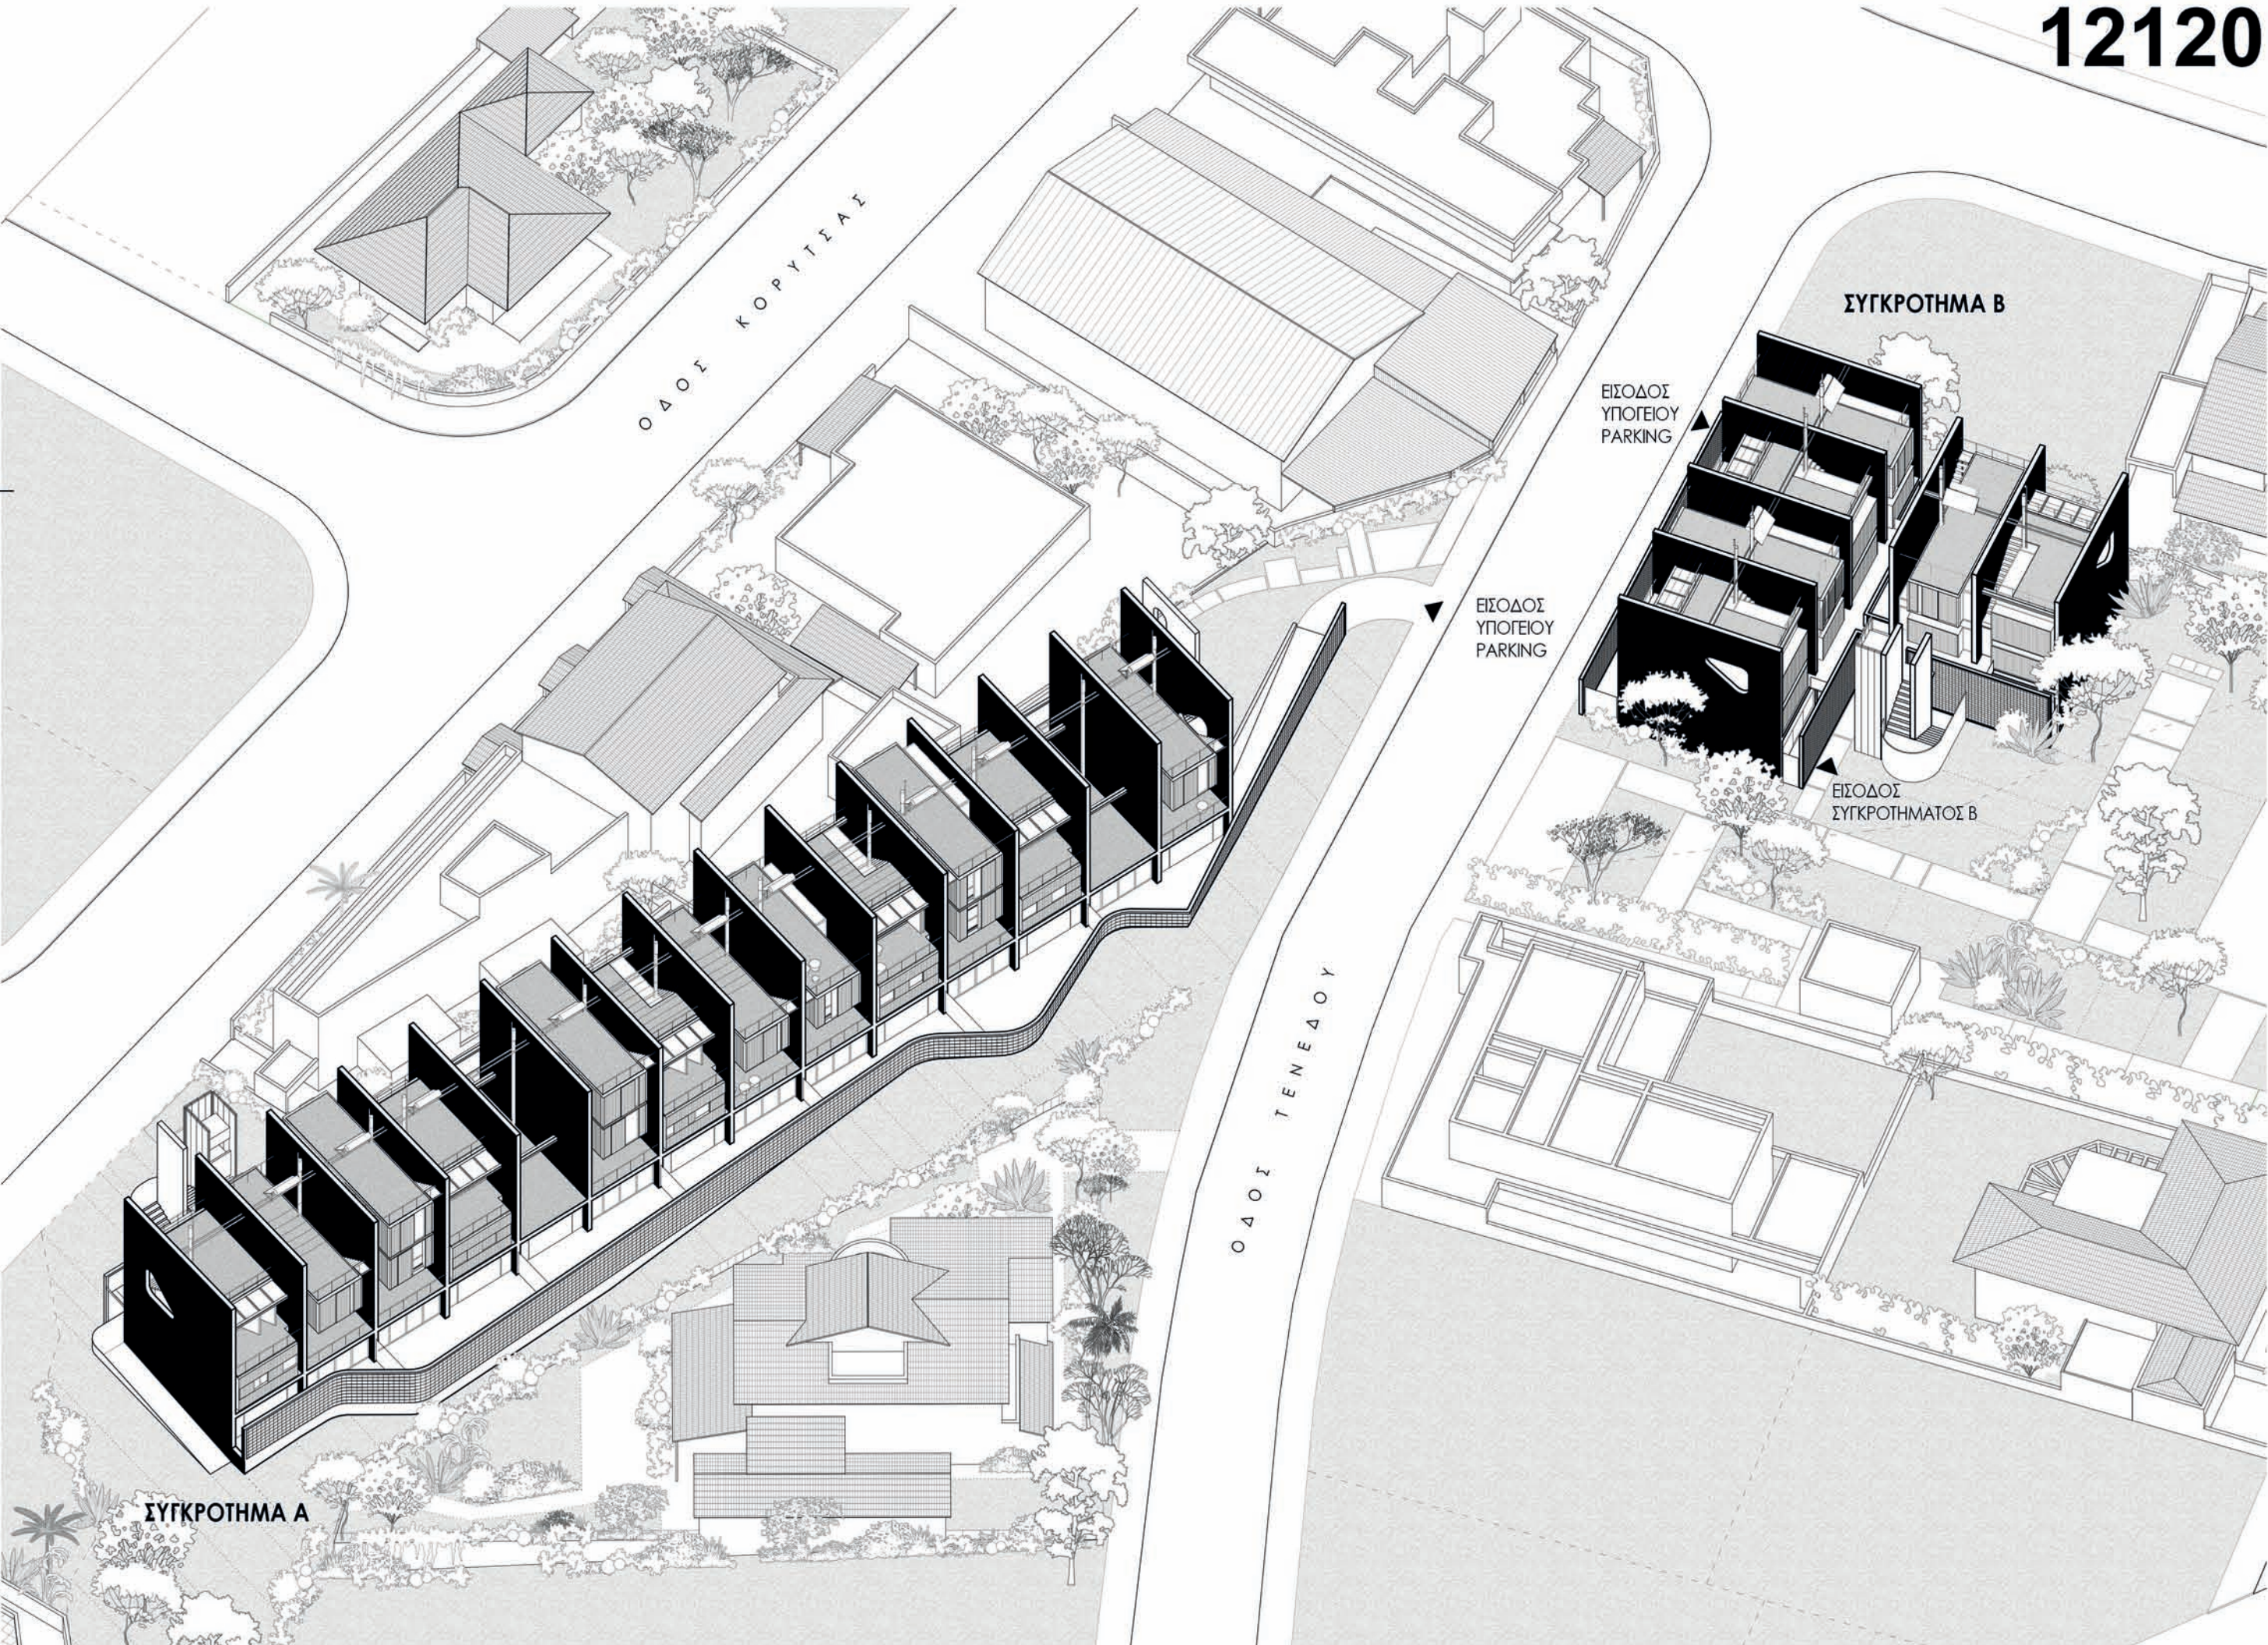


ΑΞΟΝΟΜΕΤΡΙΚΗ ΑΠΕΙΚΟΝΙΣΗ ΣΥΝΟΛΙΚΗΣ ΑΝΑΠΤΥΞΗΣ

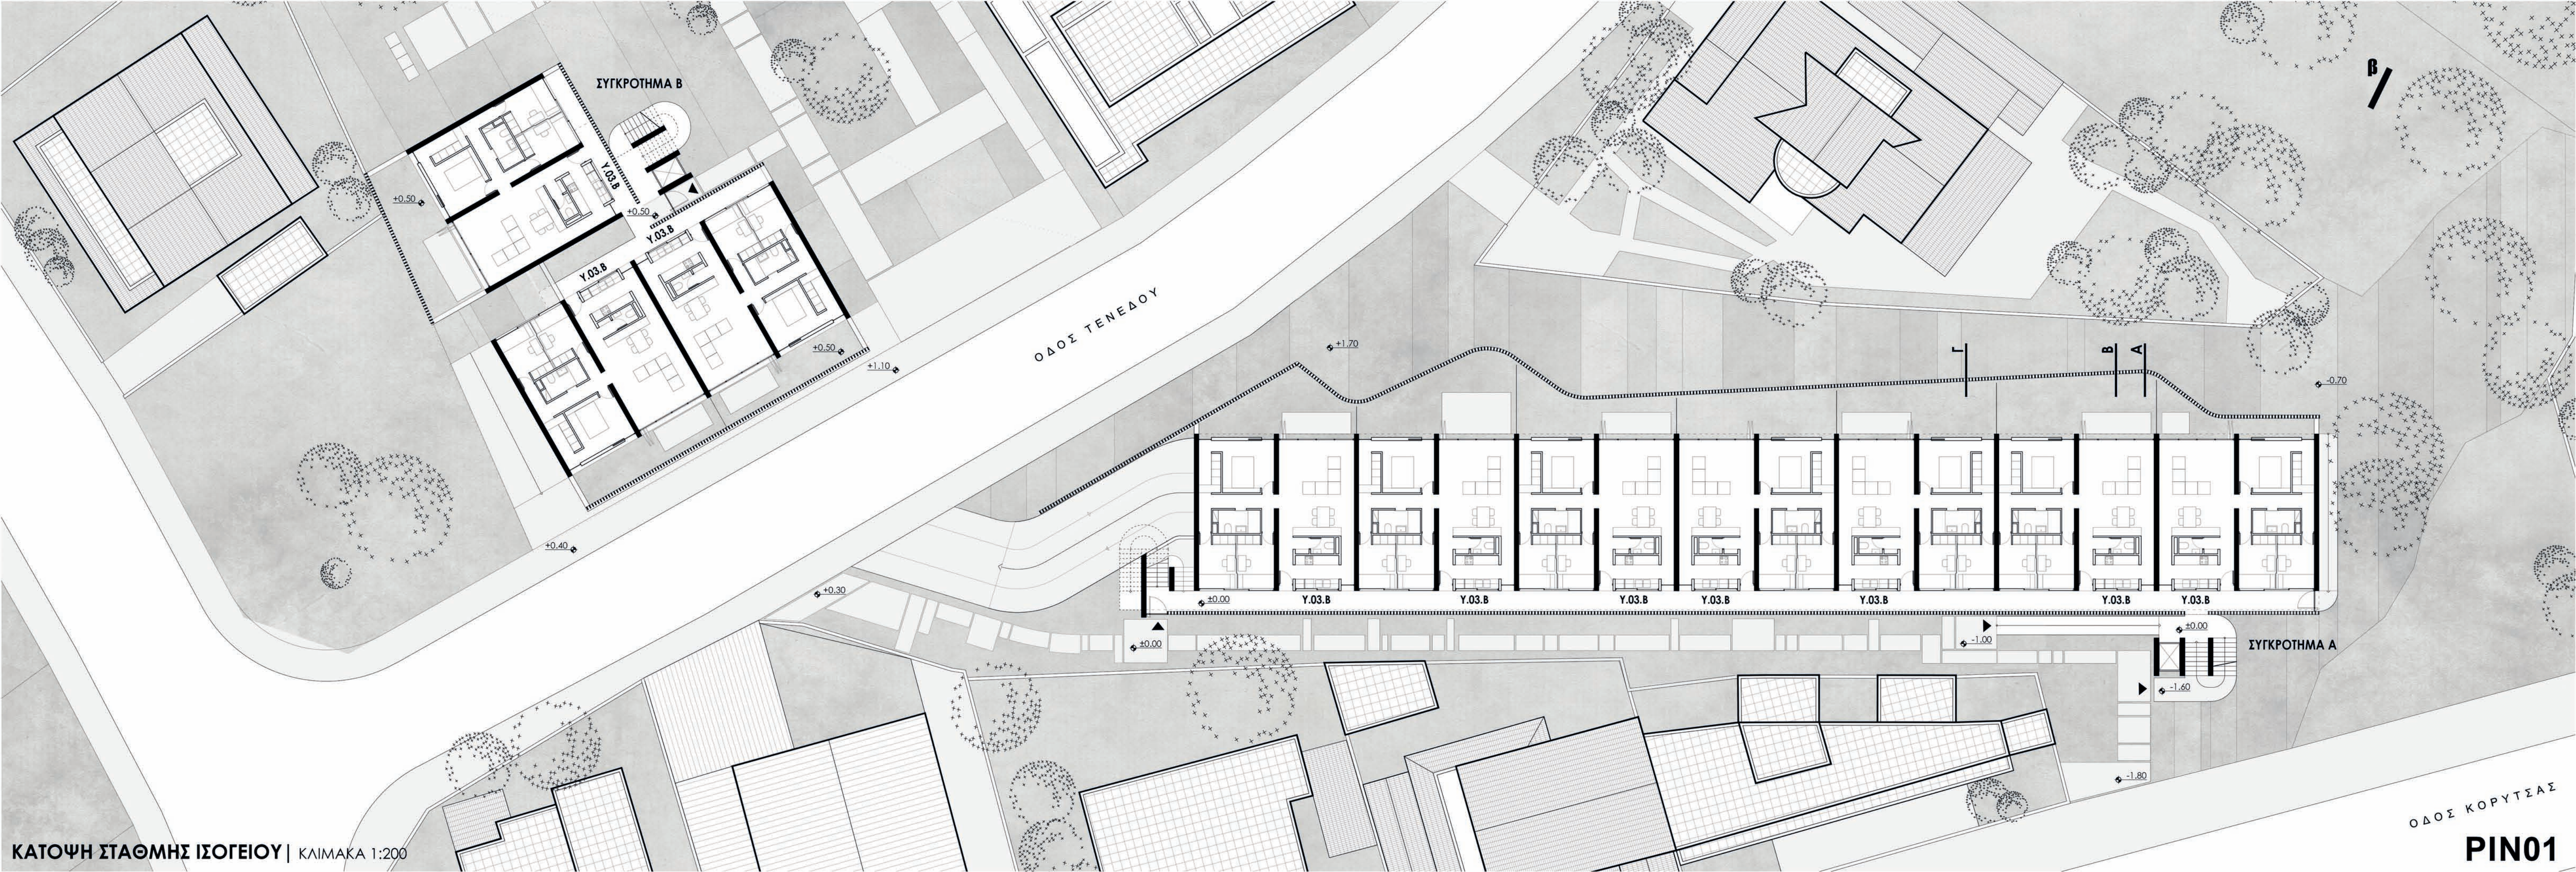

ΔΙΑΜΕΡΙΣΜΑ ΣΕ 2 ΕΠΙΠΕΔΑ ΜΕ ΤΑΡΑΤΣΙΑ & 2 Υ/Δ

ΔΙΑΜΕΡΙΣΜΑ ΣΕ 3 ΕΠΙΠΕΔΑ ΜΕ ΚΗΠΟ & 3 Υ/Δ


ΥΠΟΓΕΙΩΣ ΘΕΣΕΙΣ ΣΤΑΘΜΕΥΣΗΣ

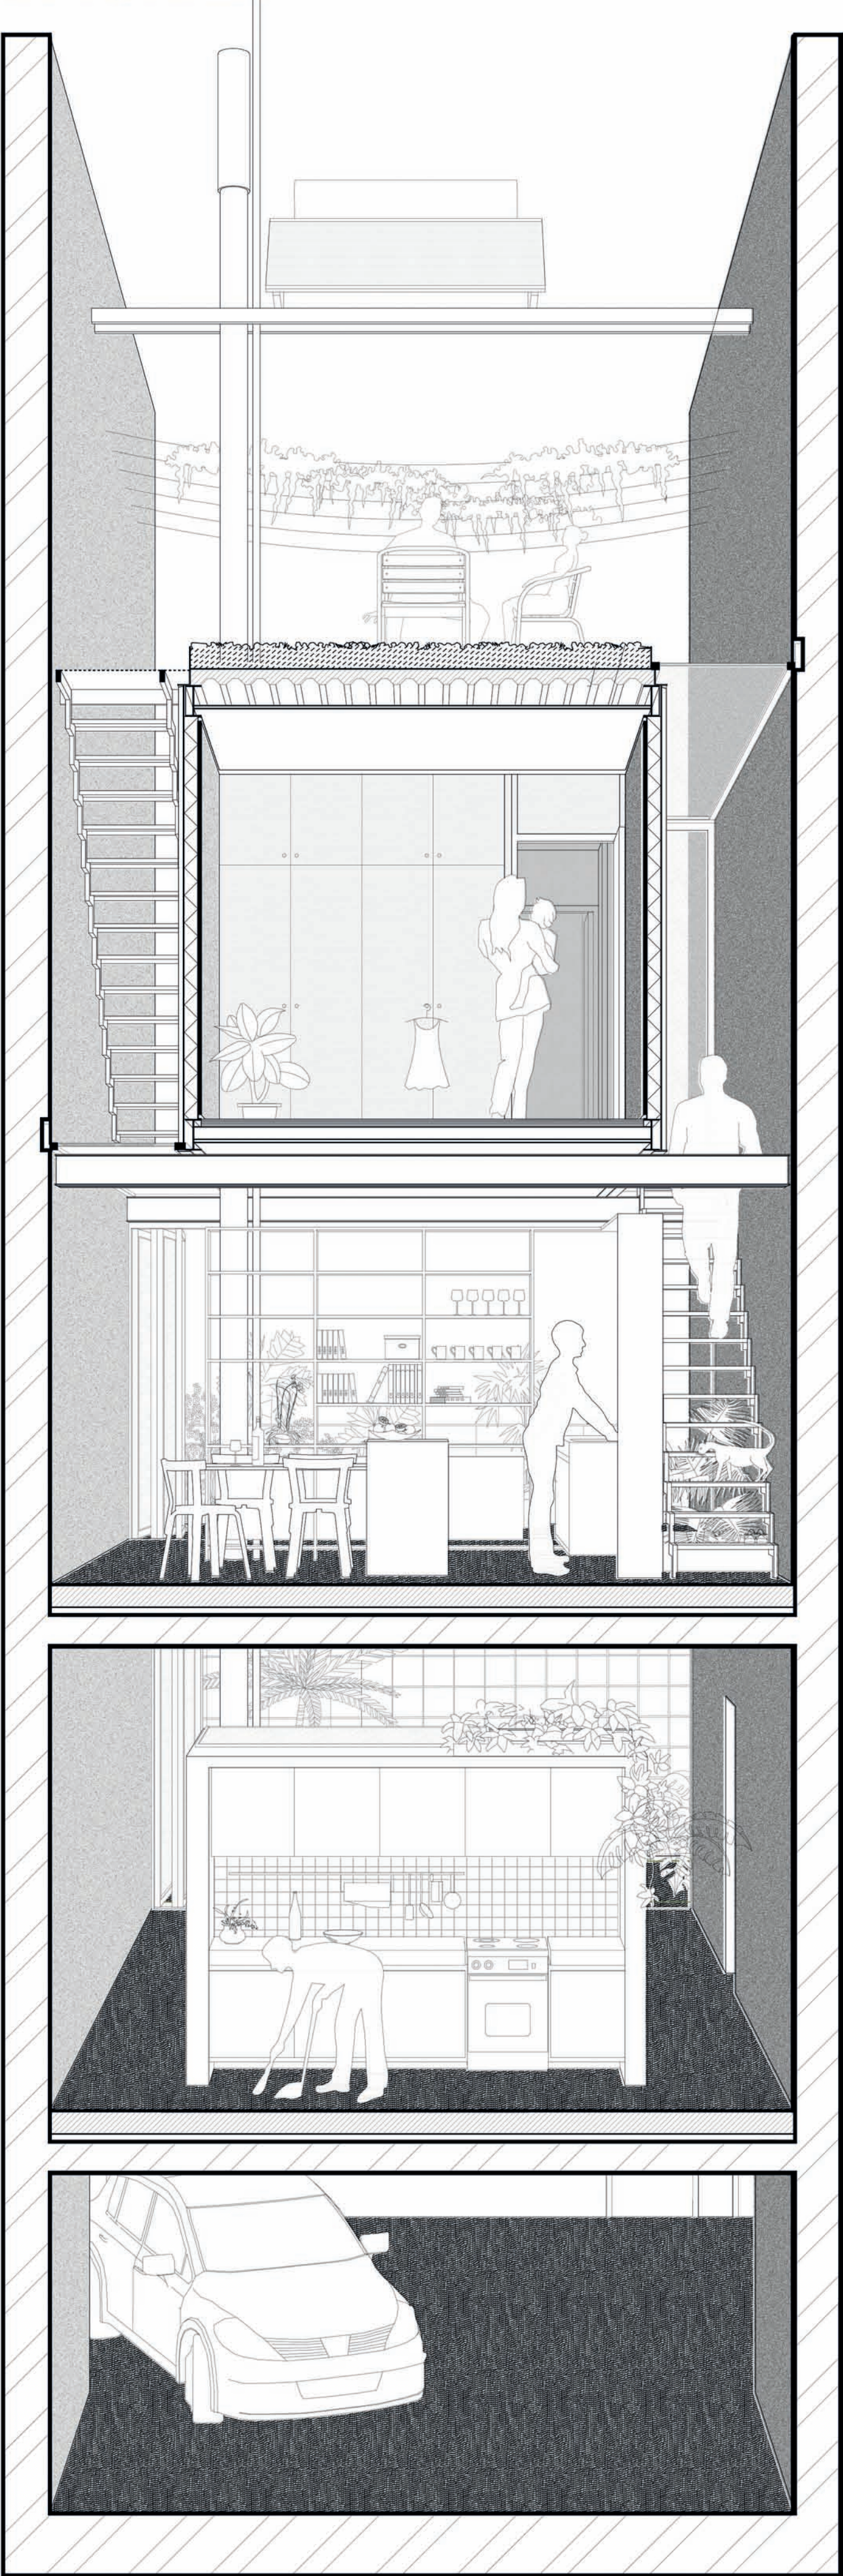

ΕΓΚΑΡΣΙΑ ΠΡΟΟΠΤΙΚΗ ΤΟΜΗ ΜΟΝΑΔΑΣ



ΣΥΓΚΡΟΤΗΜΑ Β | ΑΡ. ΔΙΑΜΕΡΙΣΜΑΤΩΝ: 9 | ΚΛΙΜΑΚΑ 1:200

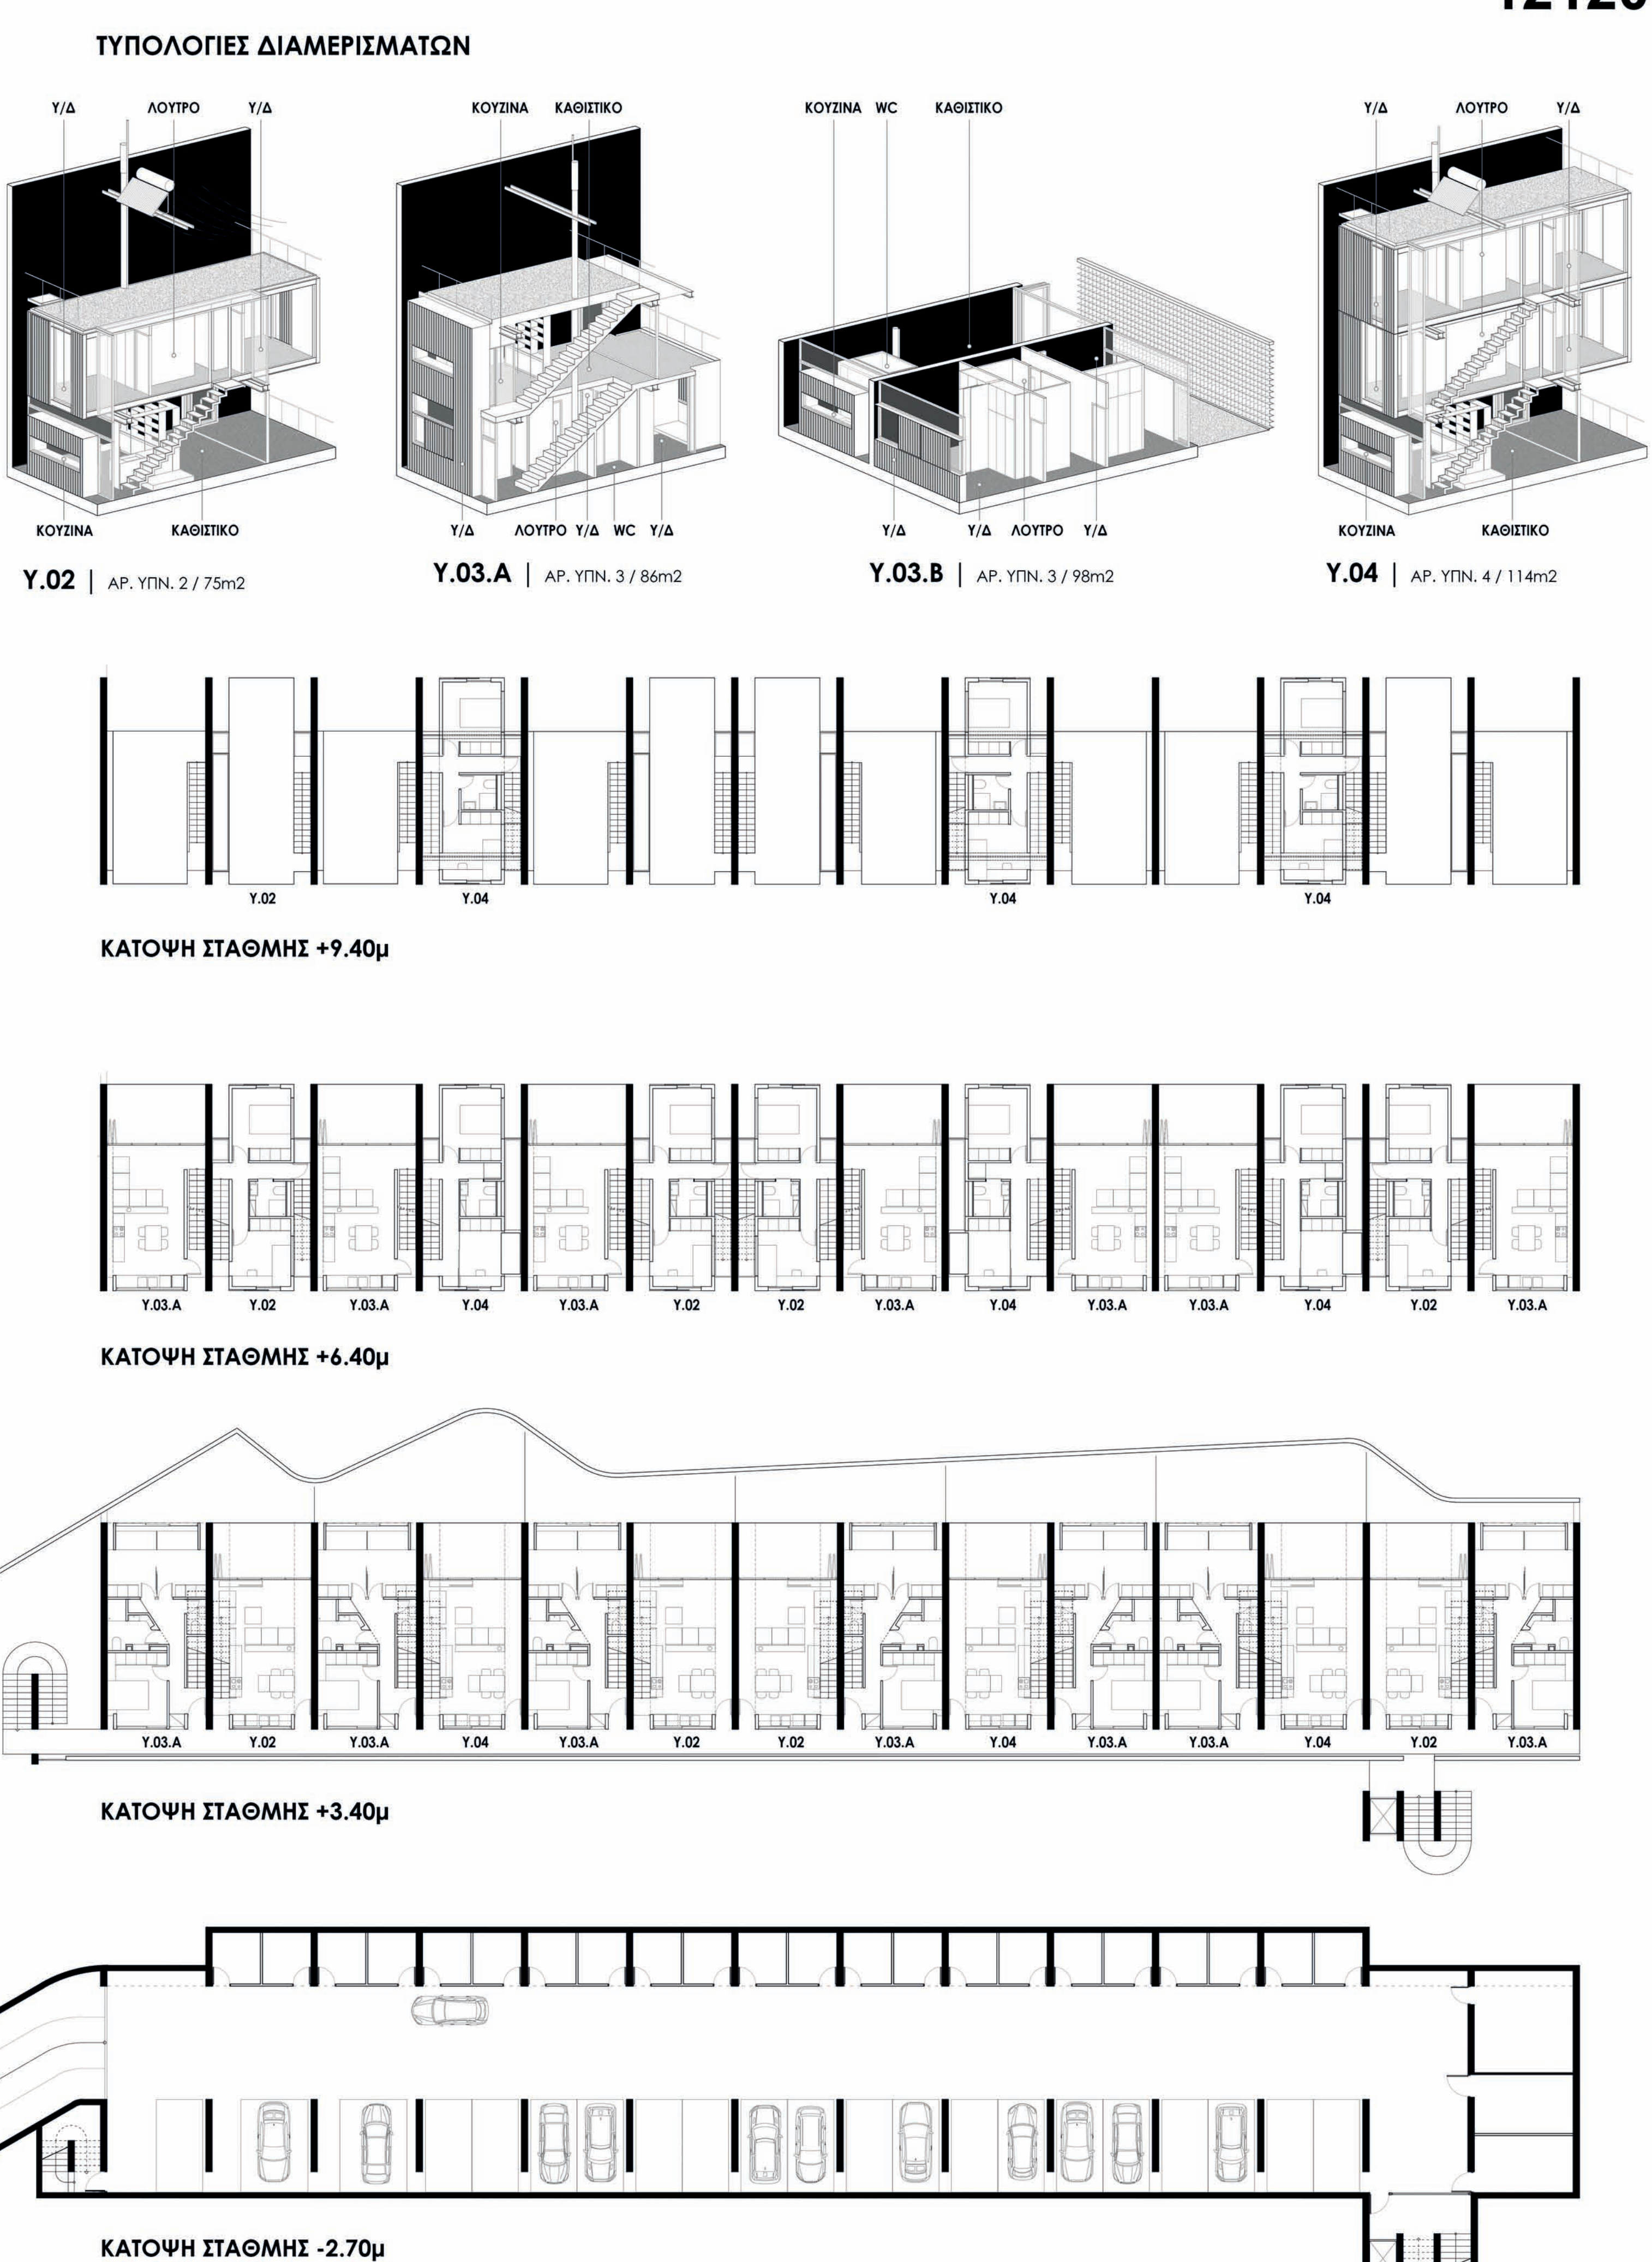

ΣΥΓΚΡΟΤΗΜΑ Α | ΑΡ. ΔΙΑΜΕΡΙΣΜΑΤΩΝ: 21 | ΚΛΙΜΑΚΑ 1:200



ΒΟΡΕΙΑ ΟΨΗ ΣΥΓΚΡΟΤΗΜΑ Α | ΑΡ. ΔΙΑΜΕΡΙΣΜΑΤΩΝ: 21



ΣΤΑΔΙΑ ΜΕΤΑΣΧΗΜΑΤΙΣΜΟΥ | ΤΟ ΔΟΜΙΚΟ ΣΥΣΤΗΜΑ (ΕΜΒΑΤΗΣ - ΓΕΜΙΣΜΑ) ΠΑΡΕΧΕΙ ΤΗΝ ΔΥΝΑΤΟΤΗΤΑ ΠΟΛΛΑΠΛΩΝ ΜΕΤΑΣΧΗΜΑΤΙΣΜΩΝ PIN03



ΝΟΤΙΑ ΟΨΗ ΣΥΓΚΡΟΤΗΜΑ Α | ΑΡ. ΔΙΑΜΕΡΙΣΜΑΤΩΝ: 21



3ο επίπεδο: ΤΑΡΑΤΣΙΑ



2ο επίπεδο: 2 Υ/Δ, ΛΟΥΤΡΟ



1ο επίπεδο: ΚΟΥζίΝΑ, ΚΑΘΙΣΤΙΚΟ



ΚΟΥζίΝΑ, ΚΑΘΙΣΤΙΚΟ

ΤΥΠΟΛΟΓΙΕΣ | ΠΡΟΟΠΤΙΚΑ