42169

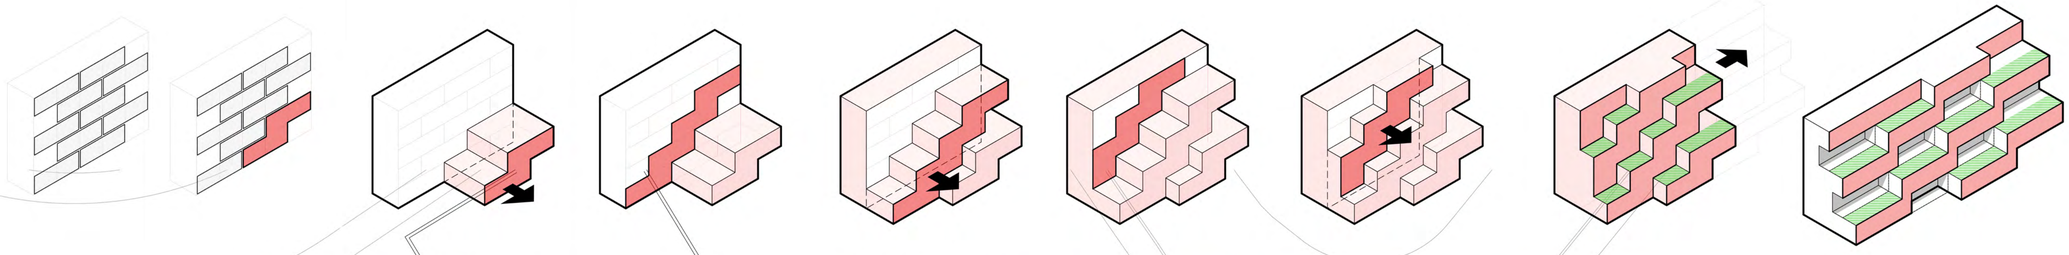

ΚΤΙΡΙΟ 1/ ΙΣΟΓΕΙΟ (+3.00)

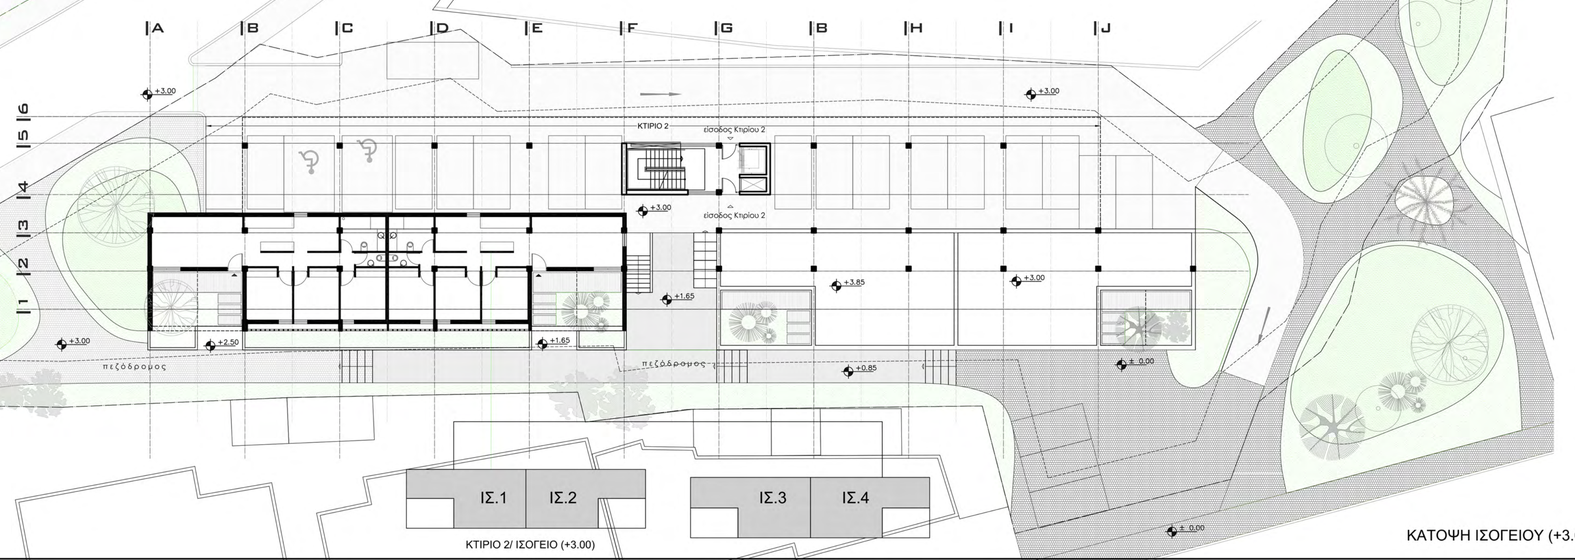

ΚΤΙΡΙΟ 2/ ΙΣΟΓΕΙΟ (+3.00)

ΚΑΤΟΨΗ ΙΣΟΓΕΙΟΥ (+3.00)

ΑΡΧΙΤΕΚΤΟΝΙΚΟΣ ΔΙΑΓΩΝΙΣΜΟΣ ΓΙΑ ΣΥΓΚΡΟΤΗΜΑ ΚΟΙΝΩΝΙΚΗΣ ΚΑΤΟΙΚΙΑΣ ΣΤΗΝ ΠΕΡΙΟΧΗ ΑΓΙΟΥ ΝΙΚΟΛΑΟΥ ΤΟΥ ΔΗΜΟΥ ΛΑΡΝΑΚΑΣ

42169

ΝΟΤΙΟΑΝΑΤΟΛΙΚΗ ΟΨΗ ΚΤΙΡΙΟΥ 1
ΚΛΙΜΑΚΑ 1:200

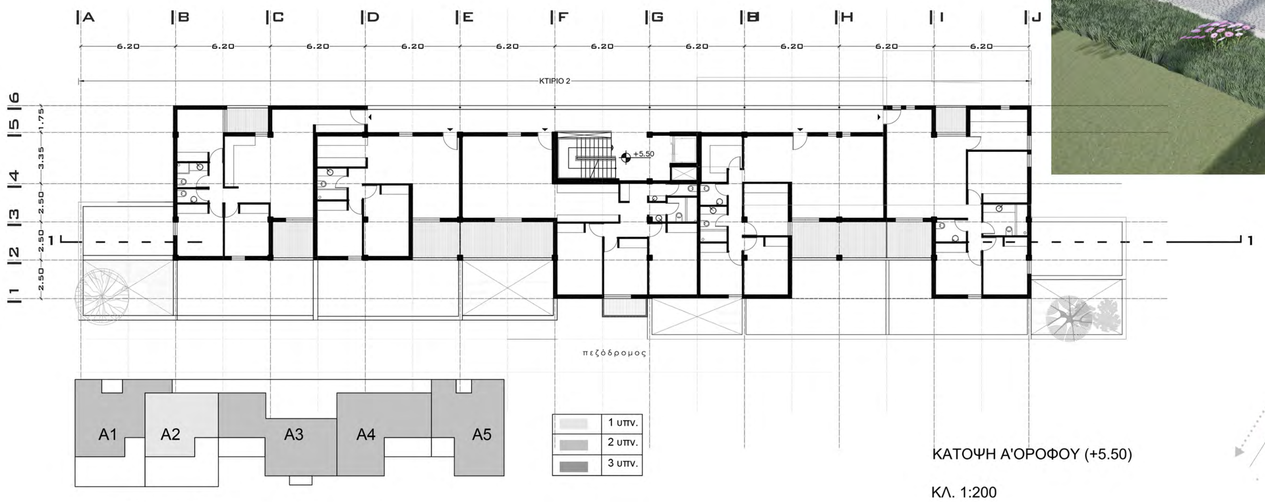

ΚΤΙΡΙΟ 2/ Α'ΟΡΟΦΟΣ

ΚΑΤΟΨΗ Α'ΟΡΟΦΟΥ (+5.50)

ΚΛ. 1:200

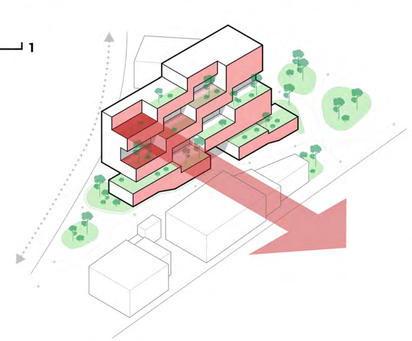

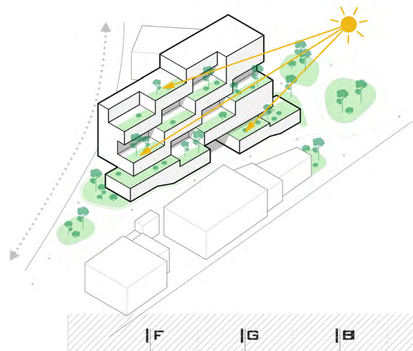

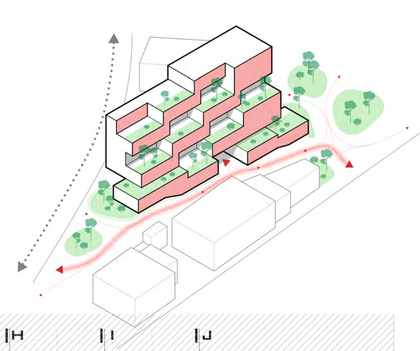

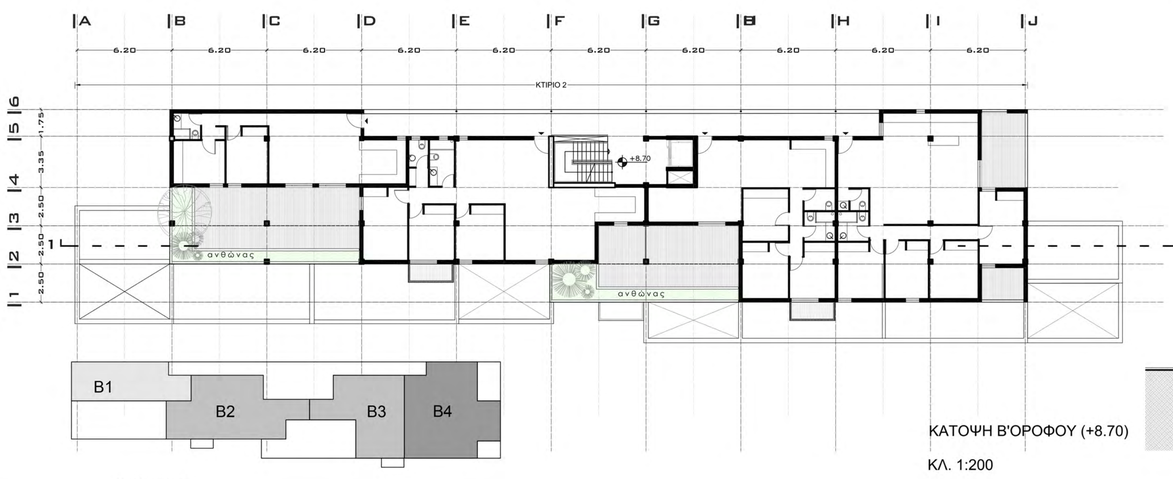

ΚΤΙΡΙΟ 2/ Β'ΟΡΟΦΟΣ

ΚΑΤΟΨΗ Β'ΟΡΟΦΟΥ (+8.70)

ΚΛ. 1:200

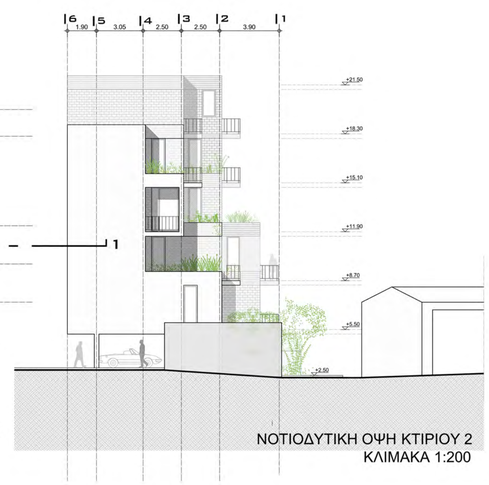

ΝΟΤΙΟΔΥΤΙΚΗ ΟΨΗ ΚΤΙΡΙΟΥ 2
ΚΛΙΜΑΚΑ 1:200

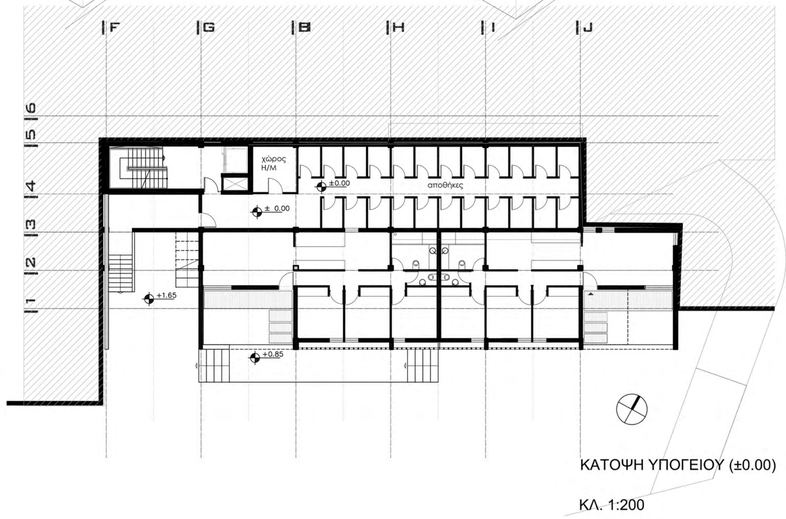

ΚΑΤΟΨΗ ΥΠΟΓΕΙΟΥ (±0.00)

ΚΛ. 1:200

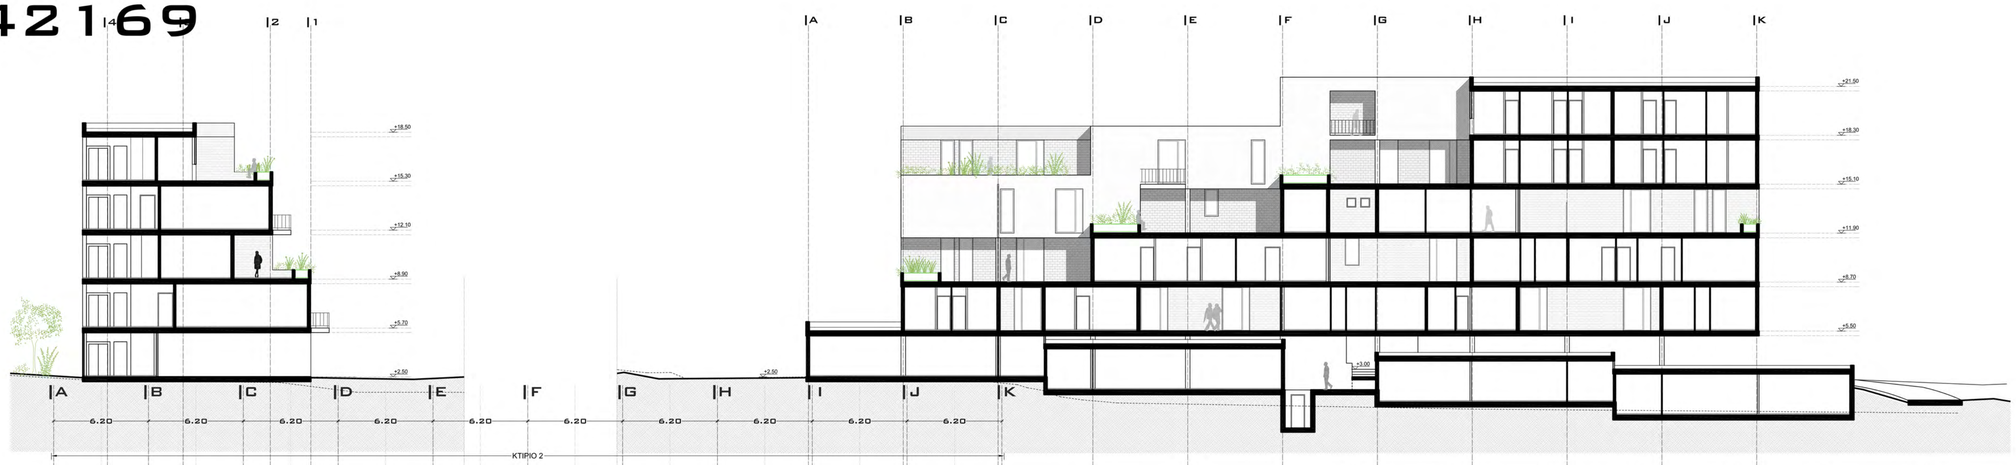

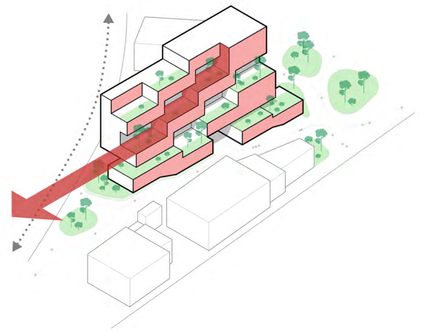

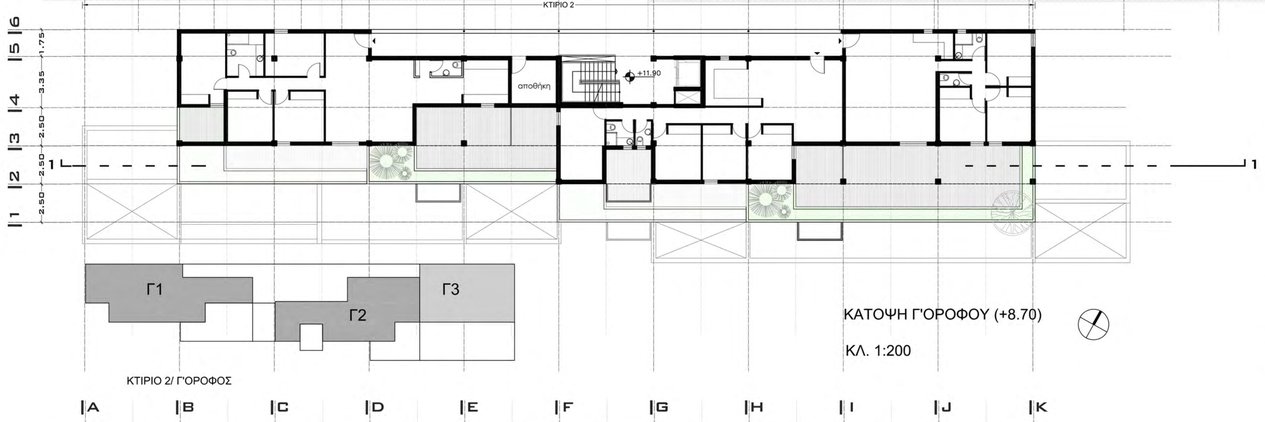

ΚΑΤΟΨΗ Γ'ΟΡΟΦΟΥ (+8.70)

ΚΛ. 1:200

ΚΤΙΡΙΟ 2/ Γ'ΟΡΟΦΟΣ

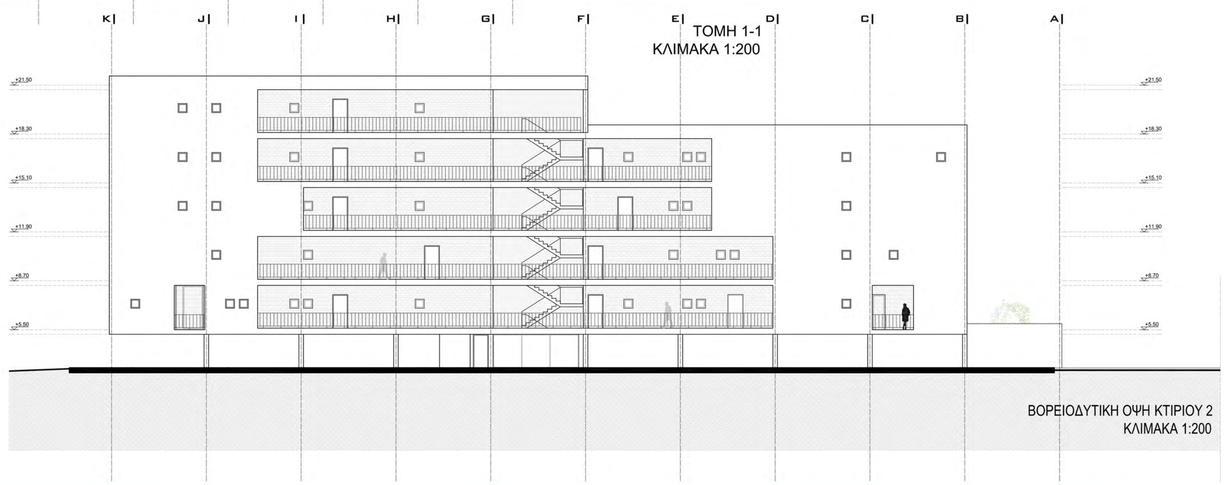

ΤΟΜΗ 1-1
ΚΛΙΜΑΚΑ 1:200

ΒΟΡΕΙΟΔΥΤΙΚΗ ΟΨΗ ΚΤΙΡΙΟΥ 2
ΚΛΙΜΑΚΑ 1:200

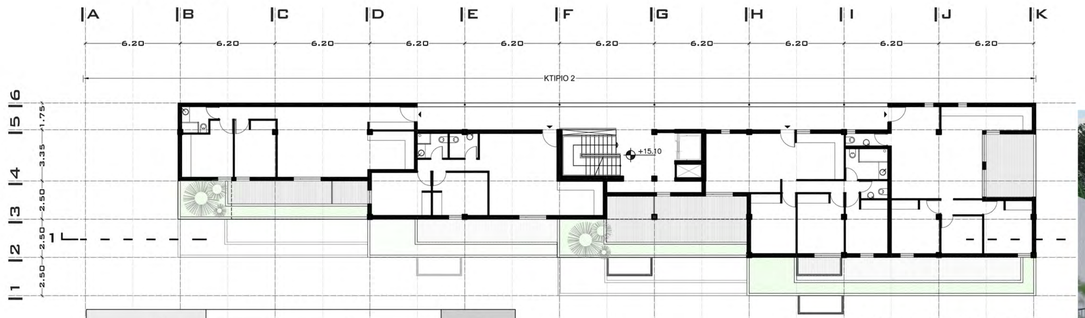

ΚΑΤΟΨΗ Δ'ΟΡΟΦΟΥ (+8.70)

ΚΛ. 1:200

ΚΤΙΡΙΟ 2/ Δ'ΟΡΟΦΟΣ

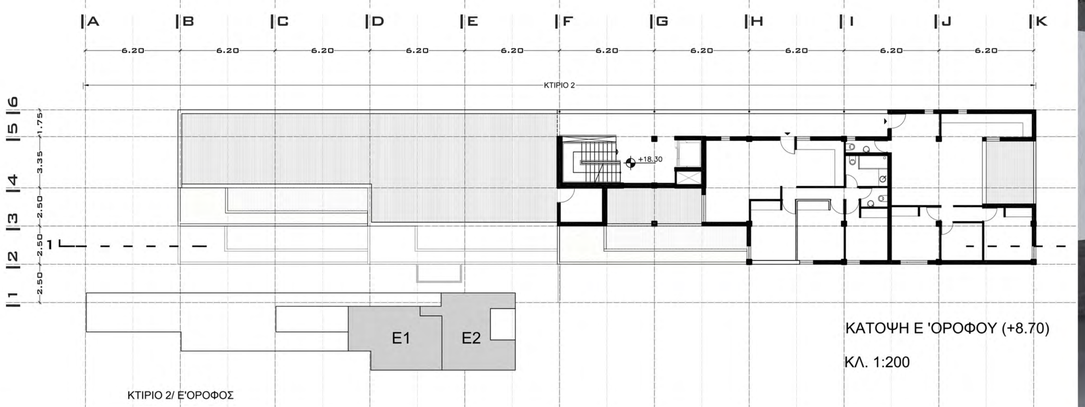

ΚΑΤΟΨΗ Ε 'ΟΡΟΦΟΥ (+8.70)

ΚΛ. 1:200

ΚΤΙΡΙΟ 2/ Ε'ΟΡΟΦΟΣ

42169

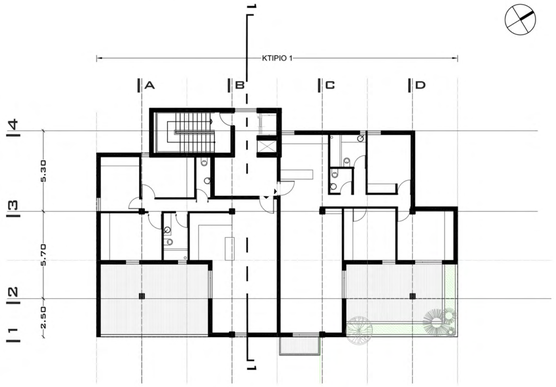

ΚΑΤΟΨΗ Α'ΟΡΟΦΟΥ (+5.50)

ΚΛ. 1:200

	1 υπν.
	2 υπν.
	3 υπν.

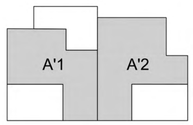

ΚΤΙΡΙΟ 1/ Α' ΟΡΟΦΟΣ

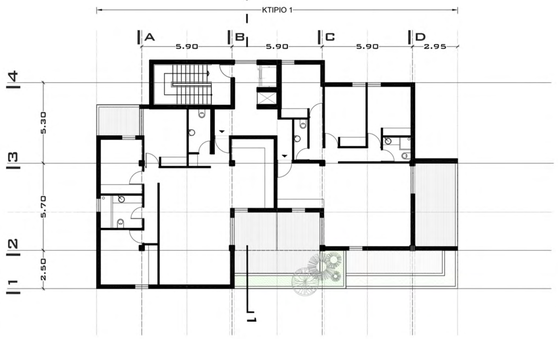

ΚΑΤΟΨΗ Β'ΟΡΟΦΟΥ (+8.70)

ΚΛ. 1:200

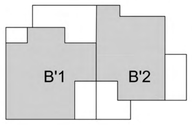

ΚΤΙΡΙΟ 1/ Β' ΟΡΟΦΟΣ

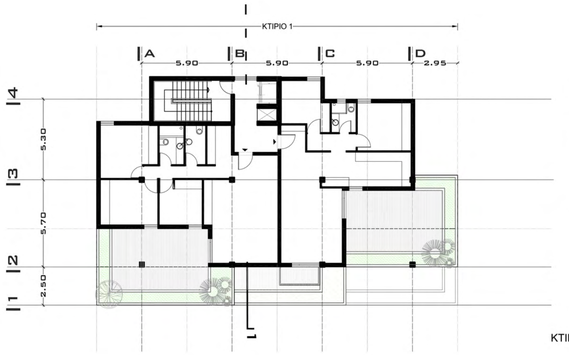

ΚΑΤΟΨΗ Γ'ΟΡΟΦΟΥ (+8.70)

ΚΛ. 1:200

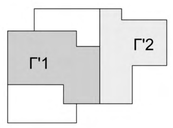

ΚΤΙΡΙΟ 1/ Γ' ΟΡΟΦΟΣ

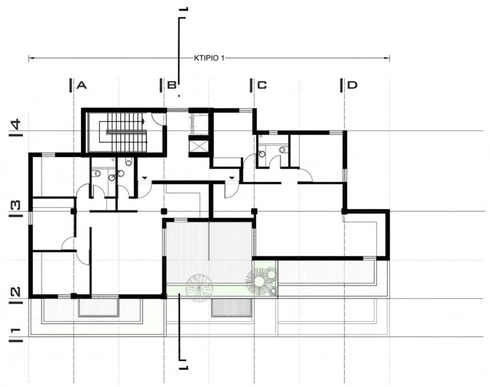

ΚΑΤΟΨΗ Δ'ΟΡΟΦΟΥ (+8.70)

ΚΛ. 1:200

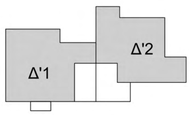

ΚΤΙΡΙΟ 1/ Δ' ΟΡΟΦΟΣ

ΑΝΑΤΟΛΙΚΗ ΟΨΗ ΚΤΙΡΙΟΥ 1
ΚΛΙΜΑΚΑ 1:200

ΑΡΧΙΤΕΚΤΟΝΙΚΟΣ ΔΙΑΓΩΝΙΣΜΟΣ ΓΙΑ ΣΥΓΚΡΟΤΗΜΑ ΚΟΙΝΩΝΙΚΗΣ ΚΑΤΟΙΚΙΑΣ ΣΤΗΝ ΠΕΡΙΟΧΗ ΑΓΙΟΥ ΝΙΚΟΛΑΟΥ ΤΟΥ ΔΗΜΟΥ ΛΑΡΝΑΚΑΣ